


DIRECCION DE CATASTRO

ESCALA 1:1000

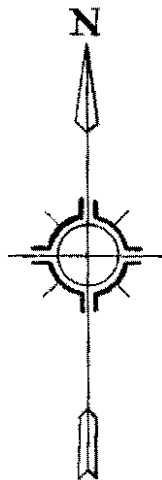

ADOLFO ALSINA

LIMA

66 B


AV.

Plazoleta

9 DE JULIO

Provincia de La Pampa

MORENO

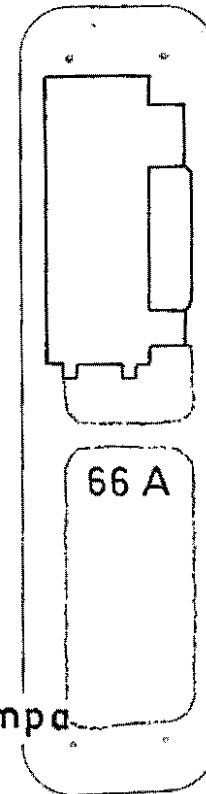

66 A

BERNARDO DE IRIGOYEN

NOMENCLATURA
PARCELARIA

C.13

S.12

M.66^A_B

FECHA 28-V-74

Vº Bº

CONSERVACION

POR ORD. N° 33945/28-12-77
DESIGNARSE ADOLFO ALSINA
A LA ACTUAL CALLE ALSINA
(B.M. 15679)

EXP. 20.468-68 Ord. 27.387-73
Denominase "Provincia de La Pampa"
a las presentes plazoletas.

25-IV-73 B.M. 14467

H. CART. 55-56 Dib. R. Gentile