


AV. DIAZ VELEZ

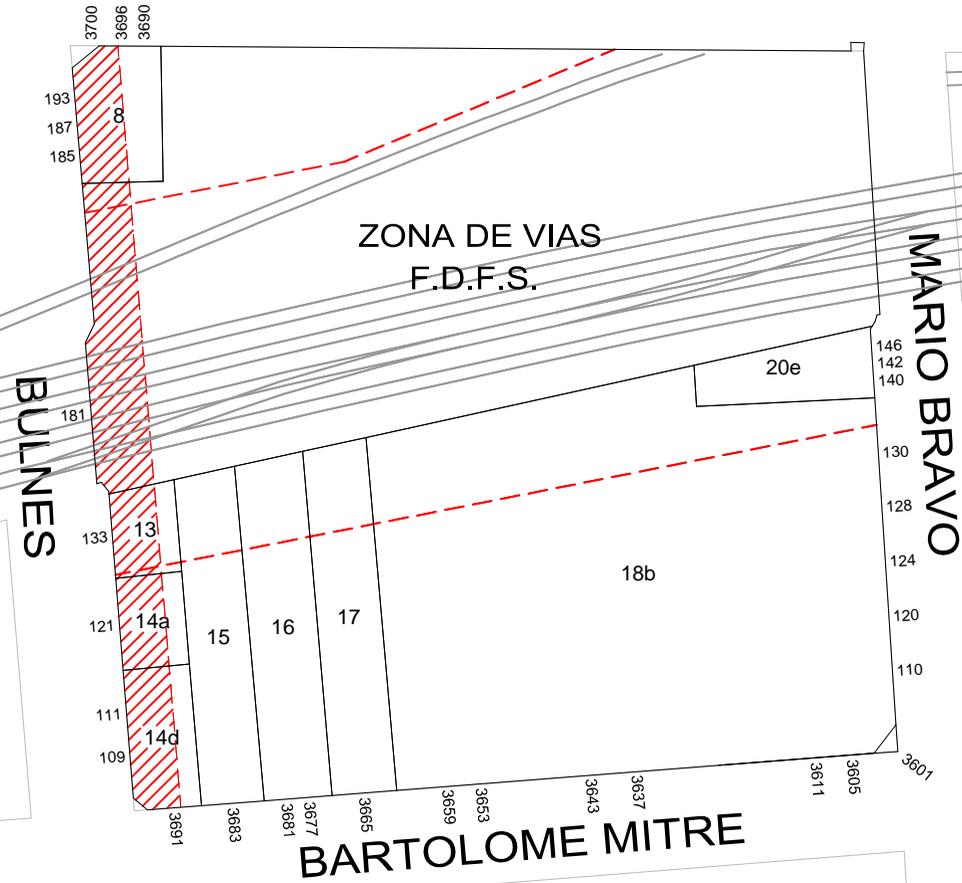

GOBIERNO DE LA CIUDAD
AUTONOMA DE BUENOS AIRES
DIRECCION GENERAL DE REGISTRO DE
OBRAS Y CATASTRO

PLANO INDICE

C 9
S 13
M 2

ESCALA: 1:1000

HOJA N: 1 / 2

FECHA DE EMISION
24/02/2025

VERSION: 3



**GOBIERNO DE LA CIUDAD
AUTONOMA DE BUENOS AIRES
DIRECCION GENERAL DE REGISTROS DE
OBRAS Y CATASTRO**

FORMULARIO PLANO INDICE: ANEXO NORMATIVA

Descripción: El Formulario contiene todas las normativas que se han dictado para la presente manzana.

C 9

S 13
M 2

HOJA 2 de 2

NORMATIVA	NÚMERO	BOLETÍN	FECHA	DESCRIPCION	ACLARACIONES	ESTADO
Ordenanza	15724			Denominase MARIO BRAVO a la actual calle ESPERANZA.	Decreto 16947, expediente 113439-HCD-1959.	
Ordenanza	24802	13724	1969	Afectación a la vía pública.	Plano 1046-OPR-1968	Vigente.
Ordenanza	44095	18717	1989	Línea particularizada sobre Bulnes de Av. Rivadavia a Av. Honduras.		Vigente.
Ley	6099	5526	2018	Línea particularizada sobre Bulnes de Av. Rivadavia a Av. Honduras por incorporacion de la Ord.N° 44095 al CUR.		
Ley	6099	5526	2018	Afectación a ensanche en vías del Ferrocarril Sarmiento. Destínase a vía pública una franja de ancho mínimo igual a cuarenta y ocho (48) metros que comprende las actuales zonas de vías férreas, a determinar por el Organismo Competente en materia Catastral.	4.3.2. del Anexo del nuevo Código Urbanístico.	Vigente

Nota: El Formulario contiene todas las normativas que se han dictado para la presente manzana. El casillero NORMATIVA si se trata de una Ordenanza, Decreto, Nota, etc. El casillero NÚMERO indica el numero de normativa correspondiente si existiera. El casillero BOLETIN indica el numero de boletín en el que se publicó si fuese publicada. El casillero FECHA indica el año en que se publicó o dictó. El casillero DESCRIPCION reproduce el texto principal de la Normativa dictada. El casillero ACLARACIONES contiene más información y observaciones.