



DIRECCION DE CATASTRO

ESCALA 1:1000

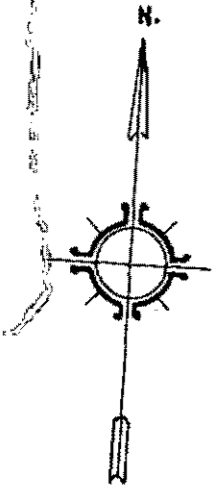

AV. ENTRE RÍOS

FILIBERTO

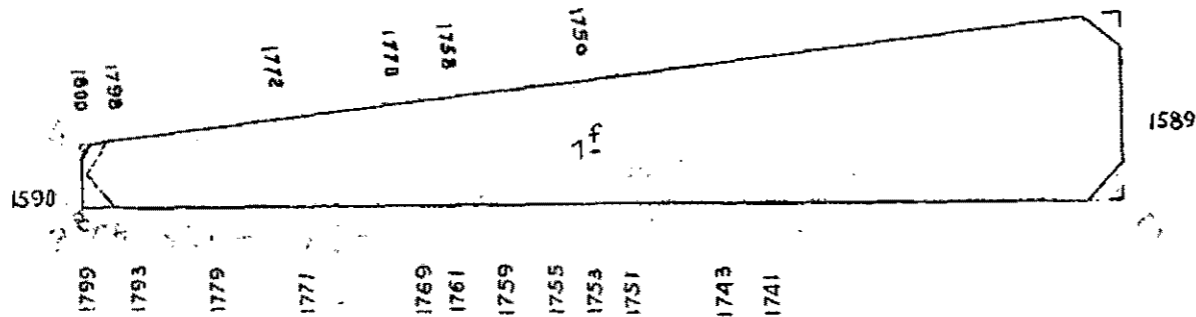

SOLÍS

AV. JUAN DE GARAY

Por Ord. 33739/29-8-77, derogase ensanche y/o afectura de la Av. Juan de Garay de Entre Ríos a Inc. Números (B.M. 15597)

Ord. 34.675-28-XII-78. Derógase la ord 33.739/77, restablecese la ord. del 5-VII-1974. B.M. 15.938.

Incorp. al Distrito U.F. 5/ord. 24.688 B.M. 13.678.

ORDENANZA JULIO 1984. PROYECTO APROBADO ENSANCHE AV. GARAY. H.B.E.

Decreto 23.475/68 expediente 75029/64 y agregados. Disponese ensanche en prioridad 1. M.D. 14.3.58

Ord. 25.669-20-VI-71. Desafectase de Distrito U.F. B.M. 14.057

DIG. DURAN J.B.

NOMENCLATURA PARCELARIA

C. 12. S. 14. M. 1.

FECHA SEPTIEMBRE 1977. Vº Bº [Signature]

CONSERVACION

4) NOTA 2052 D.F.D.C. 80. Por ensanche de la Av. Juan de Garay fraccionanse de Oficio los parc. 1ª, 4ª, 8ª, 10ª, 9ª en 1ª y 1ª, 4ª, 6ª y 6ª, 10ª y 10ª, 9ª y 9ª dandose de baja a las parc. 1ª, 4ª, 6ª, 10ª y 9ª por incorporacion a via publica

5) Nota 003-EG-88 Unificacion de las parc. 1ª, 4ª, 6ª, 7ª, 8ª, 9ª, 10ª en parc. 1ª y unificacion de las parc. 1ª, 4ª, 6ª, 9ª y 10ª incorporada a via publica en parc. 1ª. PLANO 85-C-88. S.G. I-88. [Signature]