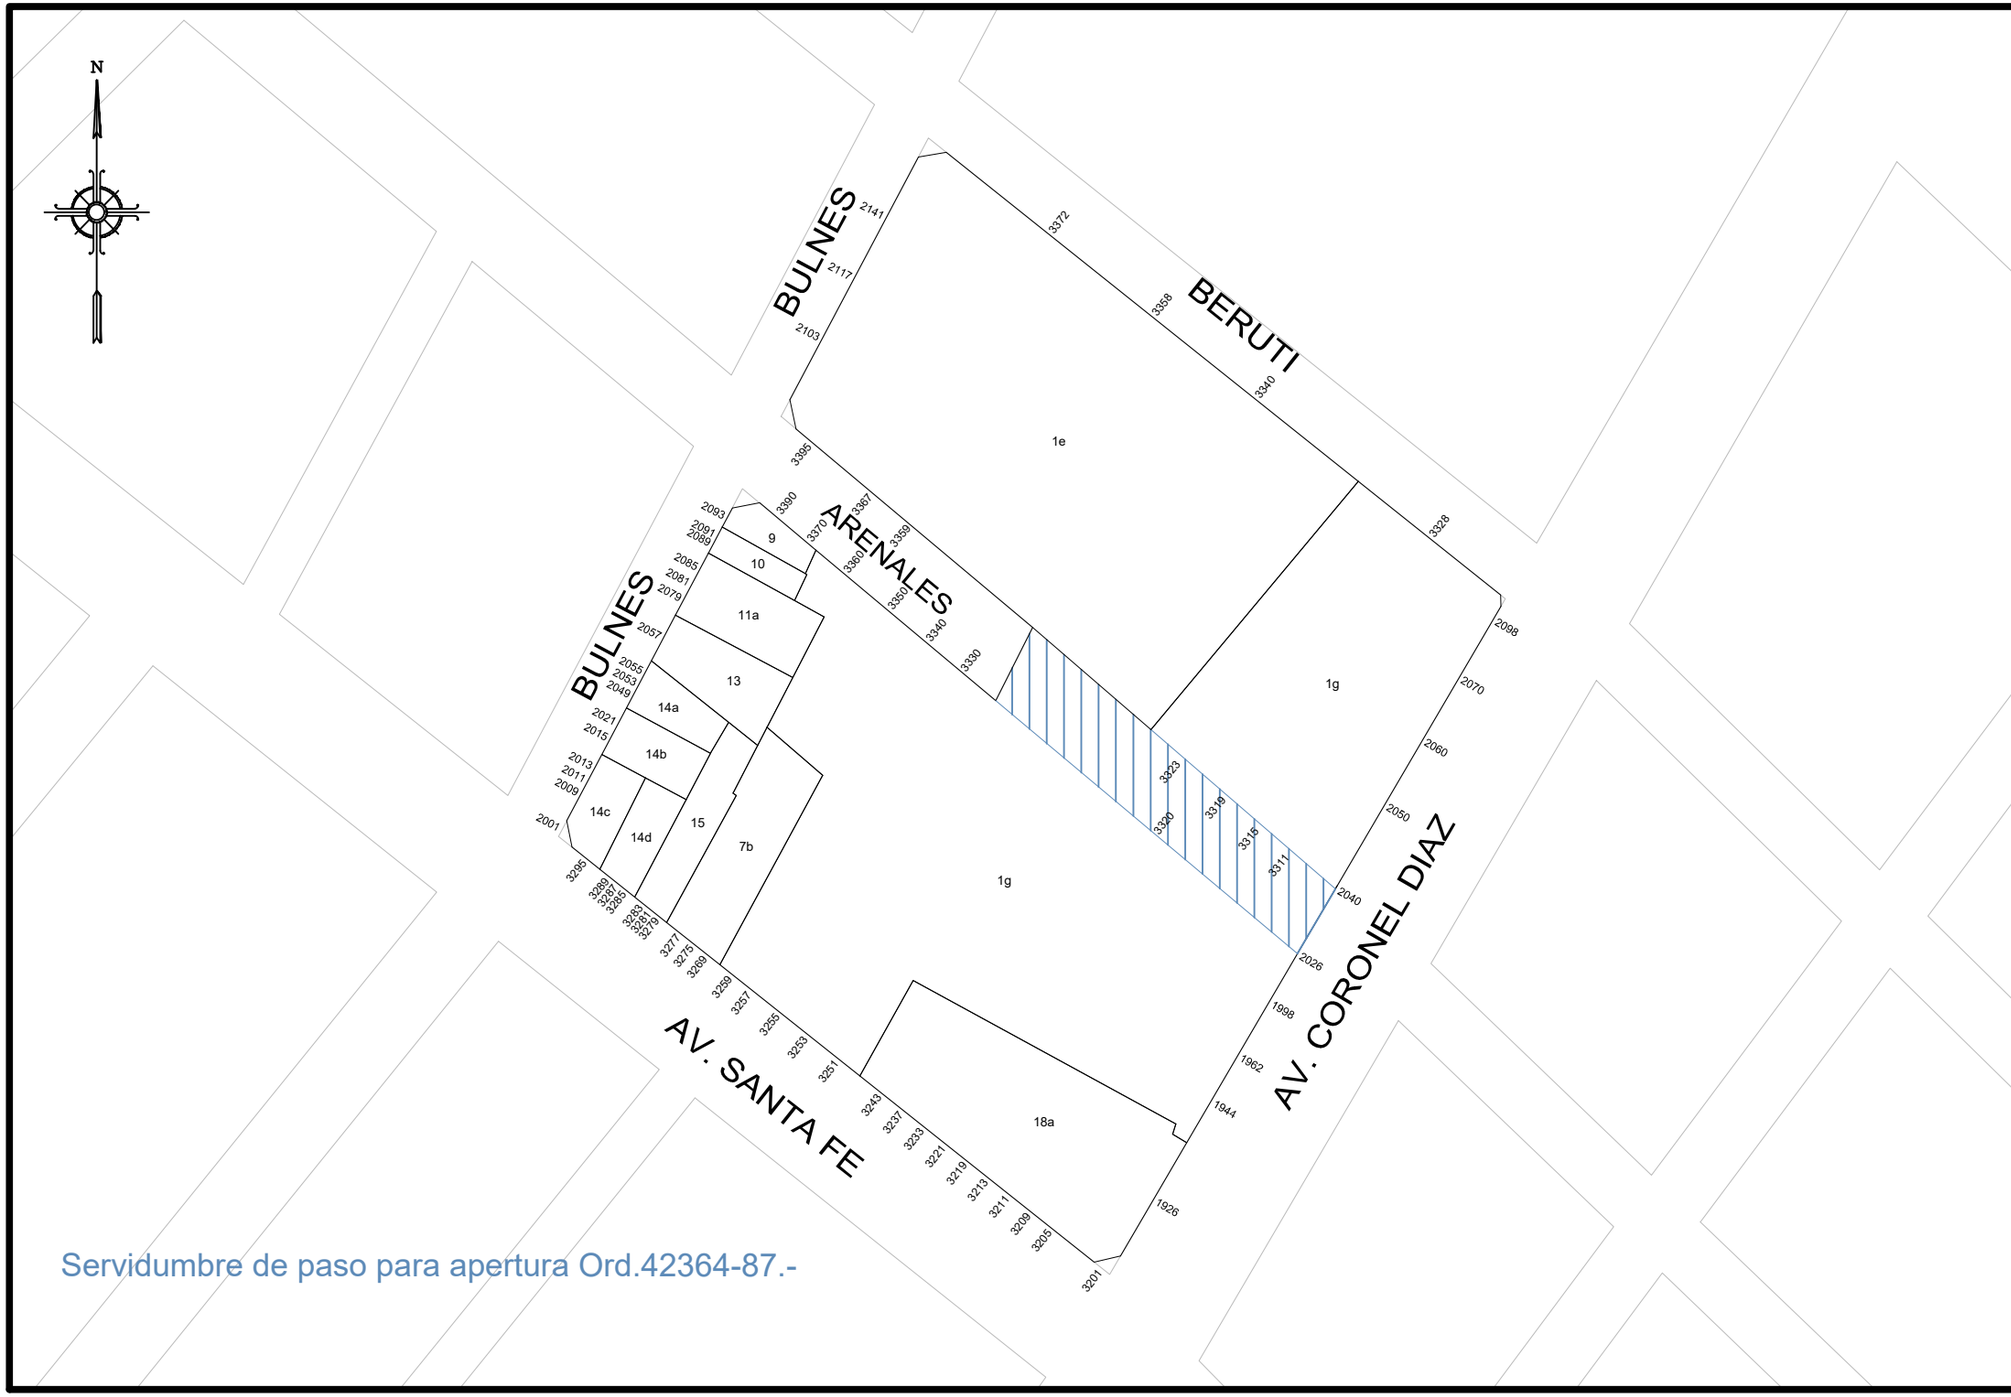

Servidumbre de paso para apertura Ord.42364-87.-

GOBIERNO DE LA CIUDAD AUTONOMA DE BUENOS AIRES
DIRECCION GENERAL DE REGISTRO DE OBRAS Y CATASTRO

PLANO INDICE

C 19
S 15
M 14C

ESCALA: 1:1500

HOJA N: 1 / 2

FECHA DE EMISION
20/01/2021

VERSION: 2

GOBIERNO DE LA CIUDAD AUTONOMA DE BUENOS AIRES
DIRECCION GENERAL DE REGISTROS DE OBRAS Y CATASTRO

FORMULARIO PLANO INDICE: ANEXO NORMATIVA

Descripción: El Formulario contiene todas las normativas que se han dictado para la presente manzana.

C 19 | **S 15** | **M 14C**

NORMATIVA	NÚMERO	BOLETíN	FECHA	DESCRIPCION	ACLARACIONES	ESTADO
Decreto	23475	13265	1968	Dispónese apertura en prioridad 1.	Expediente 76029-1964 y agregados, plano 18770	
Ordenanza	33366	15466	1977	Apertura de la calle Arenales entre Av. Coronel Díaz y Bulnes en prioridad 1.		
Ordenanza	42364	18179	1987	A nivel de la calzada se librará el uso público el espacio que permitirá la continuación de la calle Arenales de Av. Coronel Díaz a Bulnes.		

Nota: El Formulario contiene todas las normativas que se han dictado para la presente manzana. El casillero NORMATIVA si se trata de una Ordenanza, Decreto, Nota, etc. El casillero NÚMERO indica el numero de normativa correspondiente si existiera. El casillero BOLETIN indica el numero de boletín en el que se publicó si fuese publicada. El casillero FECHA indica el año en que se publicó o dictó. El casillero DESCRIPCION reproduce el texto principal de la Normativa dictada. El casillero ACLARACIONES contiene más información y observaciones.

miércoles, 20 de enero de 2021 16:21:15