



GOBIERNO DE LA CIUDAD
AUTONOMA DE BUENOS AIRES
DIRECCION GENERAL DE REGISTRO DE
OBRAS Y CATASTRO

PLANO INDICE


C 19
S 15
M 45A

ESCALA: 1:1000

HOJA N: 1 / 2

FECHA DE EMISION
10/07/2025

VERSION: 1

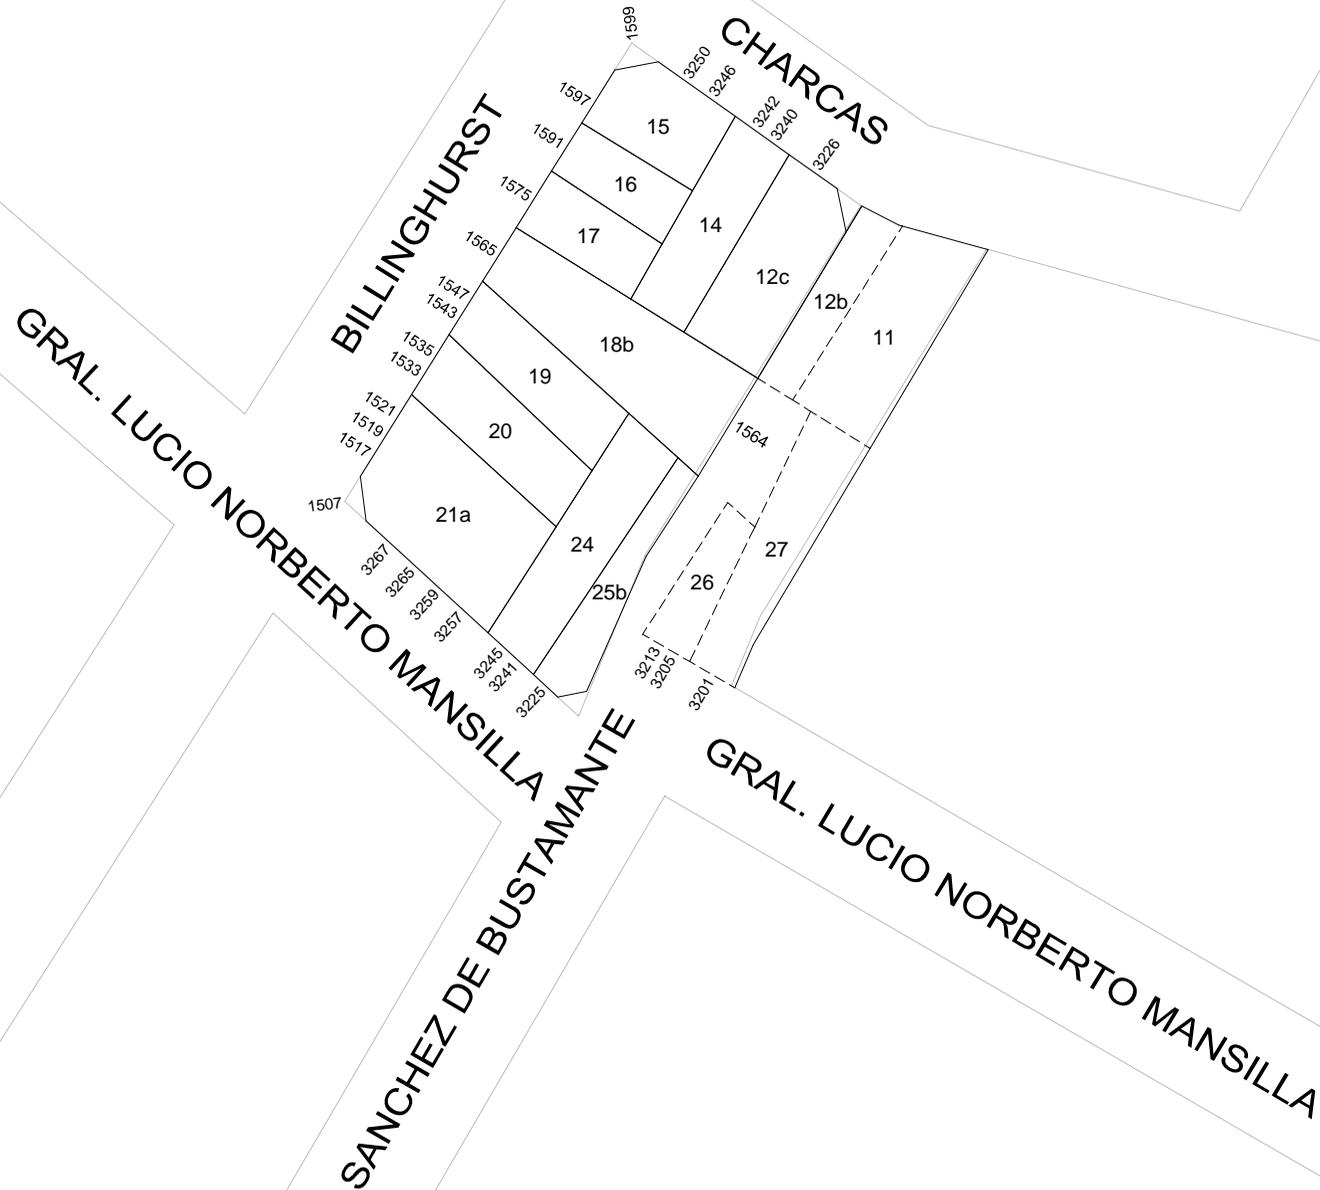



**GOBIERNO DE LA CIUDAD
AUTONOMA DE BUENOS AIRES
DIRECCION GENERAL DE REGISTROS DE
OBRAS Y CATASTRO**

FORMULARIO PLANO INDICE: ANEXO NORMATIVA

Descripción: El Formulario contiene todas las normativas que se han dictado para la presente manzana.

C 19

S 15

M 45A

HOJA 2 de 2

NORMATIVA	NÚMERO	BOLETÍN	FECHA	DESCRIPCION	ACLARACIONES	ESTADO
Ordenanza	30274	15027		Denomínase "Gral. Lucio Norberto Mansilla" a la actual calle Mansilla.	Decreto 2529, expediente 34235-1975	
Decreto	1606		1944	Afectación por apertura Sánchez de Bustamante.		
Ordenanza	23475	13265	1968	Prioridad 3 al decreto 1606-1944.	Plano 552-C-1958	
Ordenanza	33366	15466	1977	Anula apertura Sánchez de Bustamante de Gral. Lucio Norberto Mansilla a Charcas.		
Ordenanza	33672	15572	1977	Modifícase línea municipal Sánchez de Bustamante.	Plano 1209-C-1977	
Ordenanza	33672	15672	1977	Dispuesta su apertura incluyéndola en el listado de apertura de primera prioridad.	Expediente 32221-1977. Nota 3787-1977	

Nota: El Formulario contiene todas las normativas que se han dictado para la presente manzana. El casillero NORMATIVA si se trata de una Ordenanza, Decreto, Nota, etc. El casillero NÚMERO indica el numero de normativa correspondiente si existiera. El casillero BOLETIN indica el numero de boletín en el que se publicó si fuese publicada. El casillero FECHA indica el año en que se publicó o dictó. El casillero DESCRIPCION reproduce el texto principal de la Normativa dictada. El casillero ACLARACIONES contiene más información y observaciones.