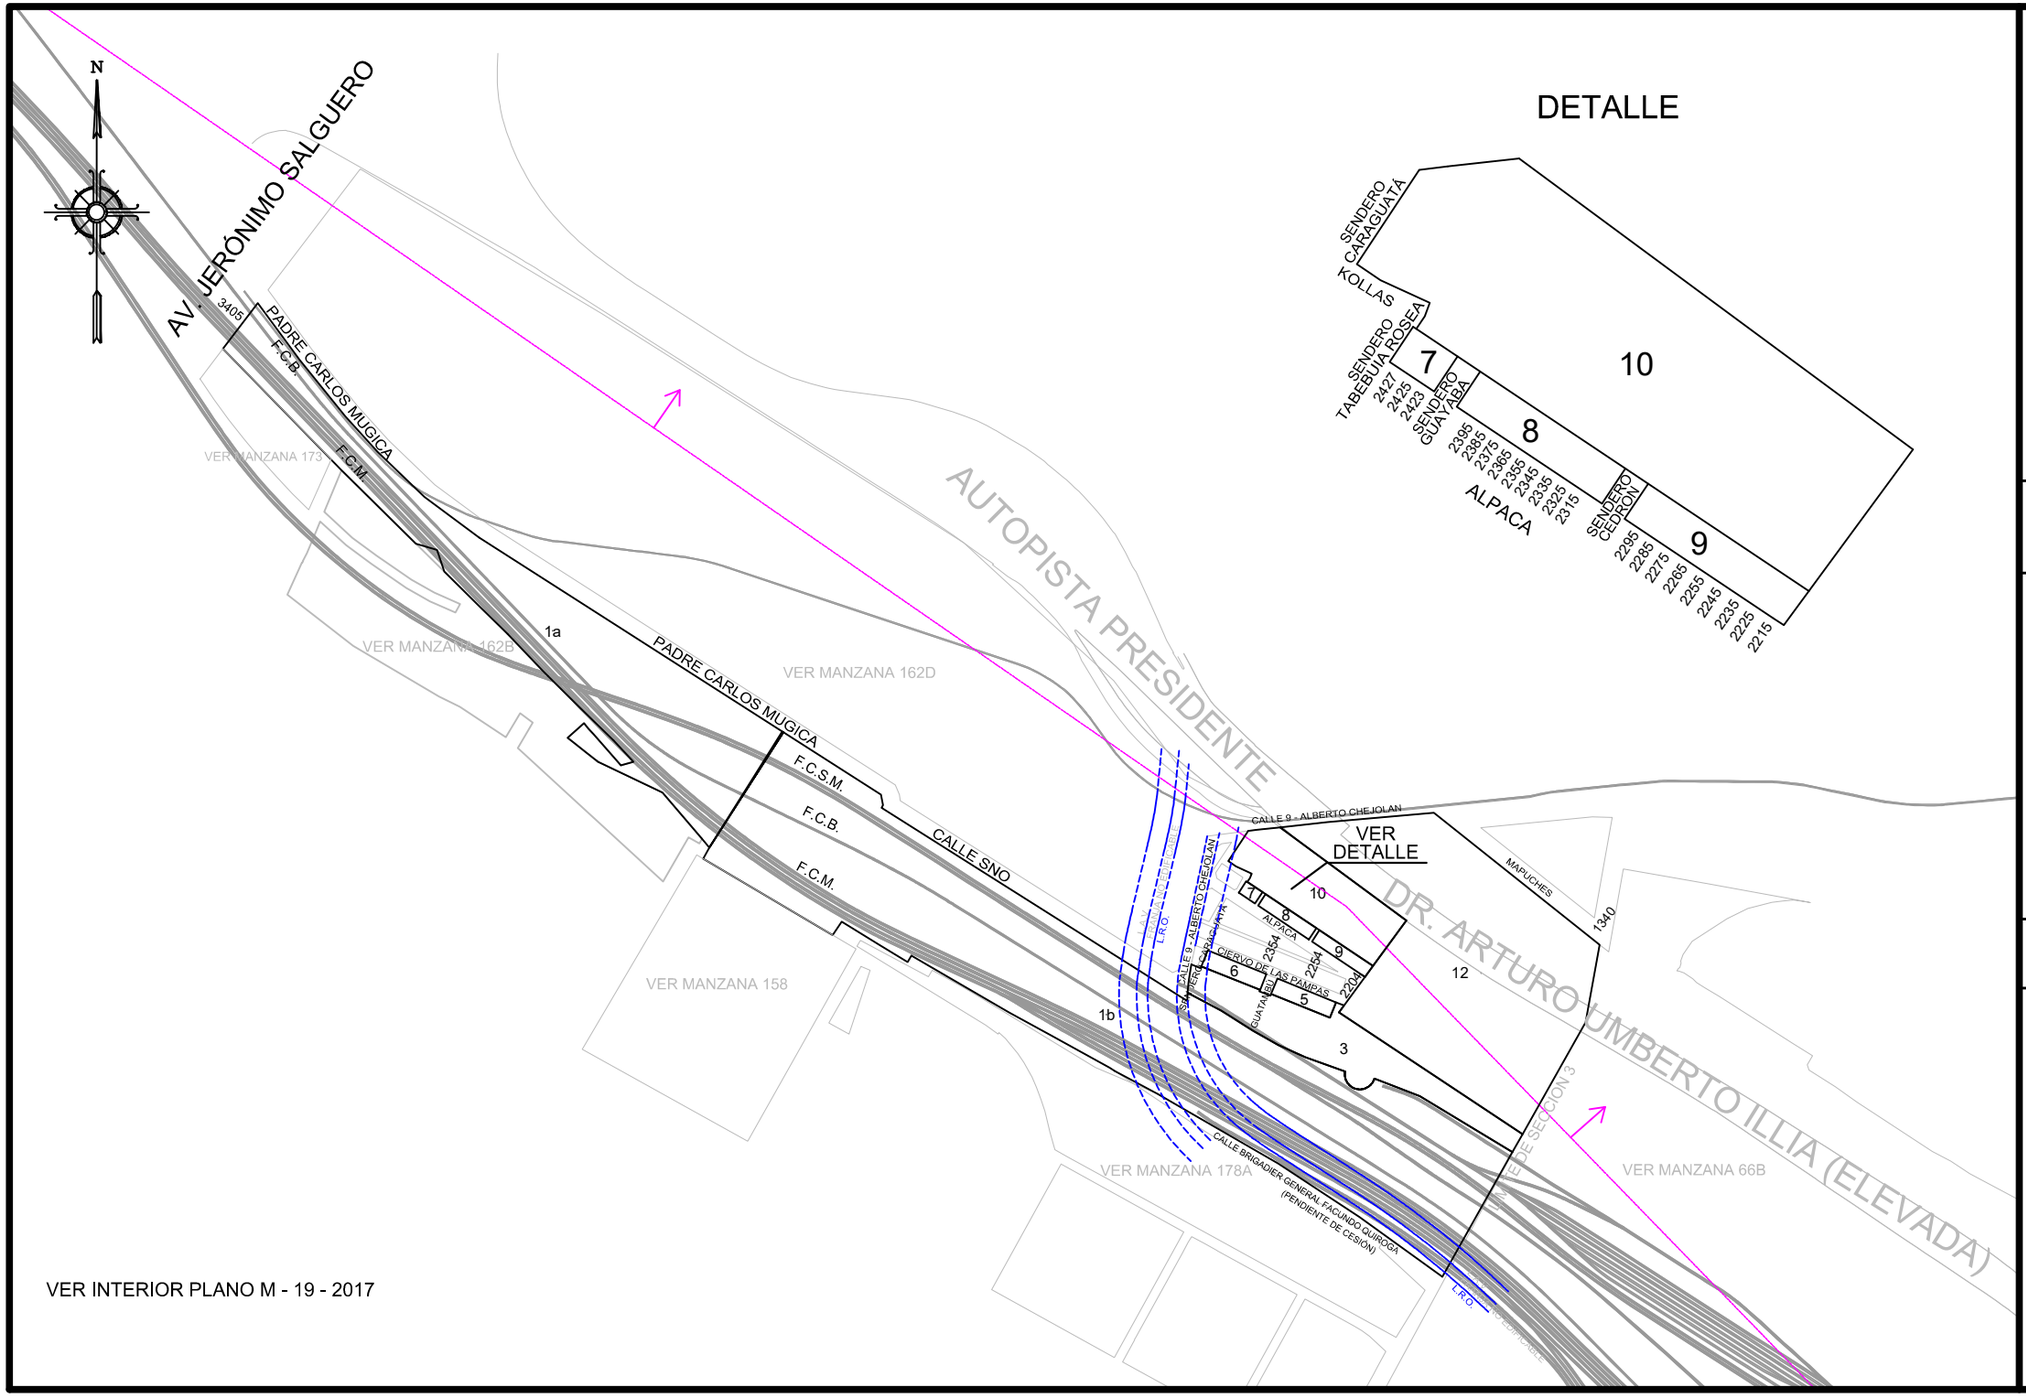

VER INTERIOR PLANO M - 19 - 2017

GOBIERNO DE LA CIUDAD AUTONOMA DE BUENOS AIRES
DIRECCION GENERAL DE REGISTRO DE OBRAS Y CATASTRO

PLANO INDICE

C 19
S 15
M 162C

ESCALA: 1:7500

HOJA N: 1 / 2

FECHA DE EMISION
24/04/2023

VERSION: 8

GOBIERNO DE LA CIUDAD AUTONOMA DE BUENOS AIRES
DIRECCION GENERAL DE REGISTROS DE OBRAS Y CATASTRO

FORMULARIO PLANO INDICE: ANEXO NORMATIVA

Descripción: El Formulario contiene todas las normativas que se han dictado para la presente manzana.

C 19 | S 15 | M 162C

NORMATIVA	NÚMERO	BOLETíN	FECHA	DESCRIPCION	ACLARACIONES	ESTADO
Ley	5733		2017	Aféctase traza de vinculación entre la Av. 9 de Julio y la Au. Presidente Doctor Arturo Umberto Illia al Distrito de Zonificación de Renovación Urbana, conforme a lo establecido en la Sec. 8 para la Autopista AU I, del Código de Planeamiento Urbano.		
Ordenanza	44095	19046	1989	Línea particularizada sobre la calle Jerónimo Salguero de Figueroa Alcorta a Rafael Obligado.	Decreto Nº 1722	Suprimida.
Ley	6099	5526	2018	Limitación de Altura Aeronáutica	Título 6.8	
Ley	6371	6030	2020	Denominase “Cedrón” a la vía sin nombre oficial entre vía Trinidad y vía Alpaca.	Art. 29	
Ley	6371	6030	2020	Denominase “Maká” a la vía sin nombre oficial entre vía Calle 9 - Alberto Chejolán y vía Alpaca.	Art. 88	
Ley	6371	6030	2020	Denominase “Alpaca” a la vía sin nombre oficial entre vía Calle 9 - Alberto Chejolán y vía Machu Picchu.	Art. 20	
Ordenanza	50156		1995	Denominase “Padre Carlos Mugica” a la actual calle 15 desde Salguero a Ramos Mejías.	Expediente 96823	
Ley	6371	6030	2020	Denominase “Ciervo de las Pampas" a la vía sin nombre oficial, entre vía Calle 9 - Alberto Chejolán y vía Mbaracayú.	Art. 21	

Nota: El Formulario contiene todas las normativas que se han dictado para la presente manzana. El casillero NORMATIVA si se trata de una Ordenanza, Decreto, Nota, etc. El casillero NÚMERO indica el numero de normativa correspondiente si existiera. El casillero BOLETIN indica el numero de boletín en el que se publicó si fuese publicada. El casillero FECHA indica el año en que se publicó o dictó. El casillero DESCRIPCION reproduce el texto principal de la Normativa dictada. El casillero ACLARACIONES contiene más información y observaciones.

martes, 9 de mayo de 2023 12:51:17

GOBIERNO DE LA CIUDAD AUTONOMA DE BUENOS AIRES
DIRECCION GENERAL DE REGISTROS DE OBRAS Y CATASTRO

FORMULARIO PLANO INDICE: ANEXO NORMATIVA

Descripción: El Formulario contiene todas las normativas que se han dictado para la presente manzana.

C 19 | S 15 | M 162C

NORMATIVA	NÚMERO	BOLETíN	FECHA	DESCRIPCION	ACLARACIONES	ESTADO
Ley	6371	6030	2020	Denominase “Calle 9 - Alberto Chejolán” a la vía sin nombre oficial entre vía Colibrí y vía Guacamayo.	Art. 11	

Nota: El Formulario contiene todas las normativas que se han dictado para la presente manzana. El casillero NORMATIVA si se trata de una Ordenanza, Decreto, Nota, etc. El casillero NÚMERO indica el numero de normativa correspondiente si existiera. El casillero BOLETIN indica el numero de boletín en el que se publicó si fuese publicada. El casillero FECHA indica el año en que se publicó o dictó. El casillero DESCRIPCION reproduce el texto principal de la Normativa dictada. El casillero ACLARACIONES contiene más información y observaciones.

martes, 9 de mayo de 2023 12:51:17