DIRECCION DE CATASTRO

ESCALA 1:1000

10

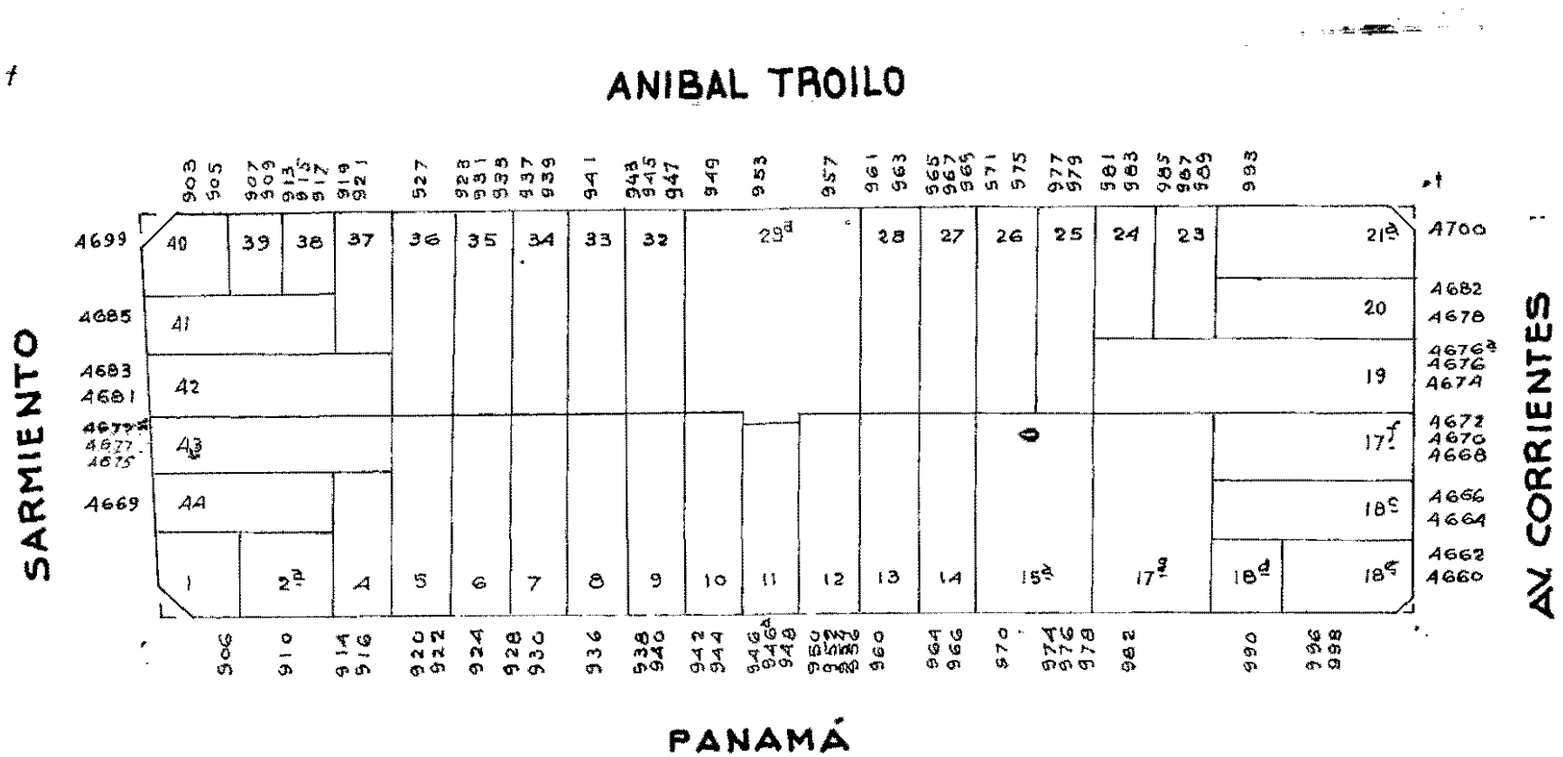

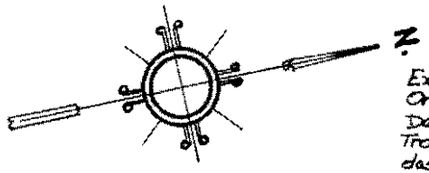

Expte. 61964-90
Ord. 44313 — 21-6-90
Designase con el Nombre de Anibal Troilo a la actual calle Carril, que va desde calle Sarmiento a la Av. Corrientes
SG. VIII-90. BM 18826

Dib: Durán J.E.

NOMENCLATURA PARCELARIA

C. 7

S.17

M.12

FECHA Octubre 25 de 1978

Vº Bº

CONSERVACION

10) Carp. 9189-D.G.F.O. y C.83.-
Unifícanse las parcelas 29, 30 y 31 en parcela 29a. S/plano M-269-83.-
J.J.M. 11-I-84

MOD. 35