
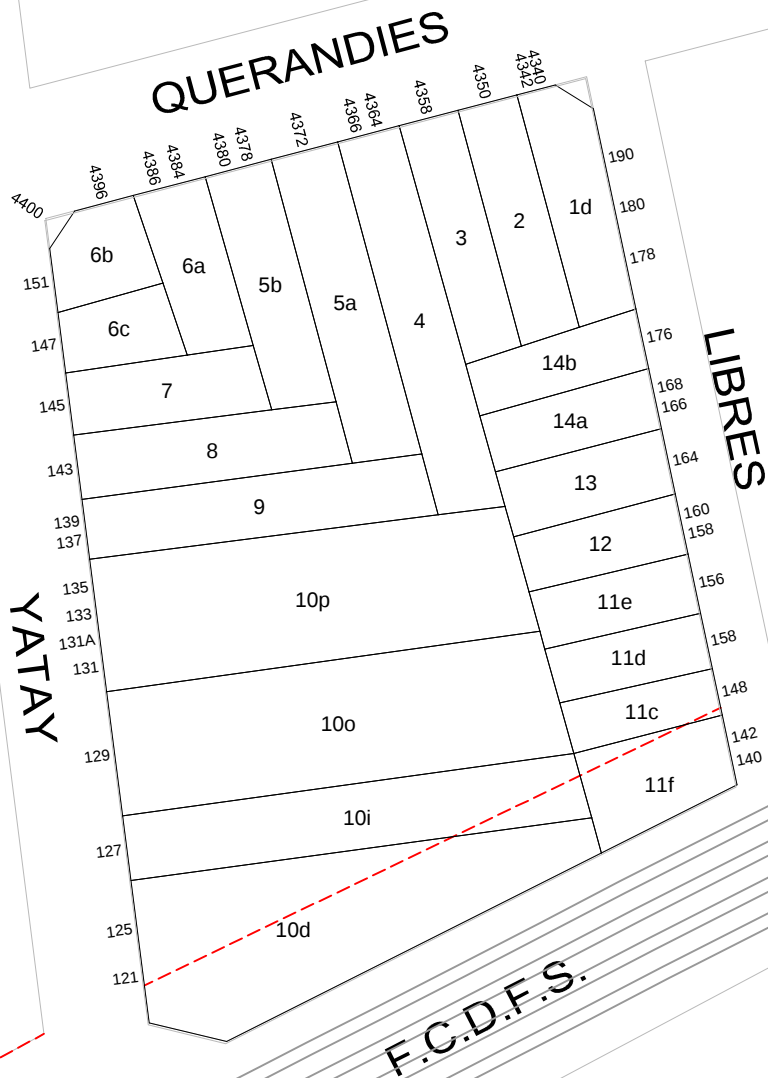


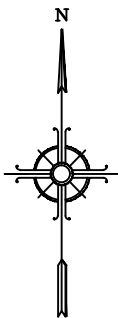

GOBIERNO DE LA CIUDAD  
AUTONOMA DE BUENOS AIRES  
DIRECCION GENERAL DE REGISTRO DE  
OBRAS Y CATASTRO

## PLANO INDICE

**C 7**  
**S 17**  
**M 24**

ESCALA: 1:1000

HOJA N: 1 / 2

FECHA DE EMISION  
22/11/2024

VERSION: 1

| <div><div>GOBIERNO DE LA CIUDAD<br/>AUTONOMA DE BUENOS AIRES<br/>DIRECCION GENERAL DE REGISTROS DE<br/>OBRAS Y CATASTRO</div></div> |        |         |       | <div>FORMULARIO PLANO INDICE: ANEXO NORMATIVA</div> <div>Descripción: El Formulario contiene todas las normativas que se han dictado para la presente manzana.</div>                                                                                             |                                                | <div>C7</div>                  | <div>S17<br/>M24</div> |
|---|--------|---------|-------|---|------------------------------------------------|--------------------------------|------------------------|
| HOJA 2 de 2   |        |         |       |   |                                                |                                |                        |
| NORMATIVA   | NÚMERO | BOLETÍN | FECHA | DESCRIPCION   | ACLARACIONES                                   | ESTADO                         |                        |
| Ordenanza   | 24802  | 13724   | 1969  | Afectación a la vía pública.   | Plano 1044-OPR-1968                            | Modificada por Ord. 37201-1981 |                        |
| Ordenanza   | 25770  | 14090   | 1971  | Aprobación de la traza de la Autopista Central.   | Plano 859-DGPR y 2038, DGTyOV-1971             |                                |                        |
| Ordenanza   | 25892  | 14116   | 1971  | Derógase la ordenanza 25770-1971 por la que se aprobó la traza de la Autopista Central.   |                                                |                                |                        |
| Ordenanza   | 37201  | 16663   | 1981  | Anúlase los planos 817 y 1044 y sustitúyense por los planos 817A y 1044A del C.P.U.   |                                                | Vigente.                       |                        |
| Ley   | 6099   | 5526    | 2018  | Afectación a ensanche en vías del Ferrocarril Sarmiento. Destinase a vía pública una franja de ancho mínimo igual a cuarenta y ocho (48) metros que comprende las actuales zonas de vías férreas, a determinar por el Organismo Competente en materia Catastral. | 4.3.2. del Anexo del Nuevo Código Urbanístico. | Vigente                        |                        |

Nota: El Formulario contiene todas las normativas que se han dictado para la presente manzana. El casillero NORMATIVA si se trata de una Ordenanza, Decreto, Nota, etc. El casillero NÚMERO indica el numero de normativa correspondiente si existiera. El casillero BOLETIN indica el numero de boletín en el que se publicó si fuese publicada. El casillero FECHA indica el año en que se publicó o dictó. El casillero DESCRIPCION reproduce el texto principal de la Normativa dictada. El casillero ACLARACIONES contiene más información y observaciones.