



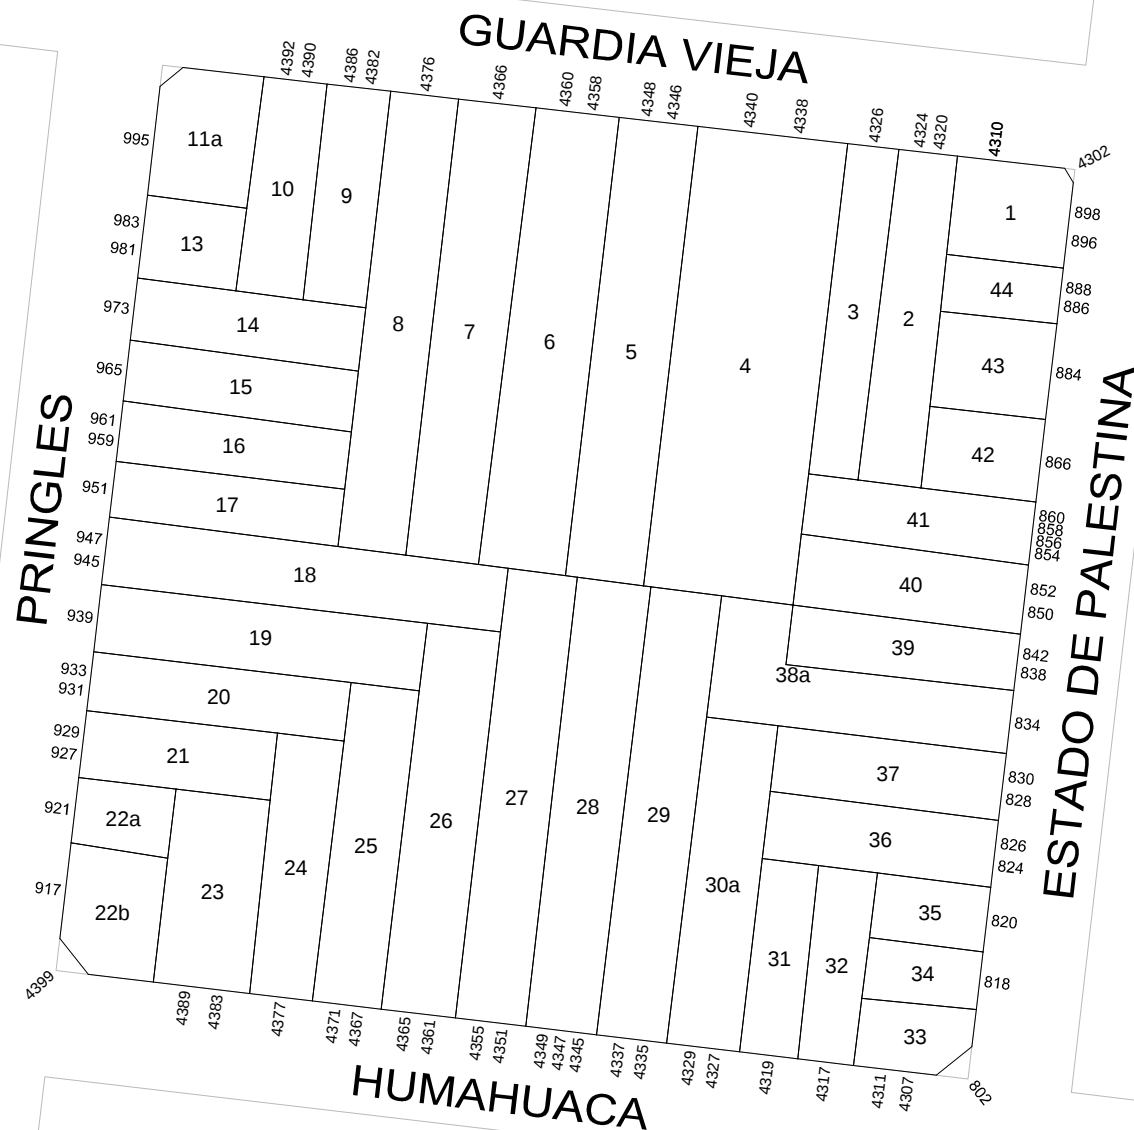
PLANO INDICE

C	7
S	17
M	49

ESCALA: 1:1000

HOJA N: 1 / 2

FECHA DE EMISION
30/05/2025

VERSION: 2

 GOBIERNO DE LA CIUDAD AUTONOMA DE BUENOS AIRES DIRECCION GENERAL DE REGISTROS DE OBRAS Y CATASTRO				FORMULARIO PLANO INDICE: ANEXO NORMATIVA Descripción: El Formulario contiene todas las normativas que se han dictado para la presente manzana.		C7 S17 M49	
HOJA 2 de 2							
NORMATIVA	NÚMERO	BOLETÍN	FECHA	DESCRIPCION	ACLARACIONES	ESTADO	
Ley	4881	4329	2013	Sustitúyase el nombre de la actual calle "Palestina", ubicada en el barrio de Almagro, hasta la calle José Antonio Cabrera, por el de "Estado de Palestina".			
Ordenanza	49627	20144	1995	Denomínase "Palestina" al tramo de la calle Rawson de Teniente General Juan Domingo Perón a José Antonio Cabrera.			

Nota: El Formulario contiene todas las normativas que se han dictado para la presente manzana. El casillero NORMATIVA si se trata de una Ordenanza, Decreto, Nota, etc. El casillero NÚMERO indica el numero de normativa correspondiente si existiera. El casillero BOLETIN indica el numero de boletín en el que se publicó si fuese publicada. El casillero FECHA indica el año en que se publicó o dictó. El casillero DESCRIPCION reproduce el texto principal de la Normativa dictada. El casillero ACLARACIONES contiene más información y observaciones.