


# POTOSI

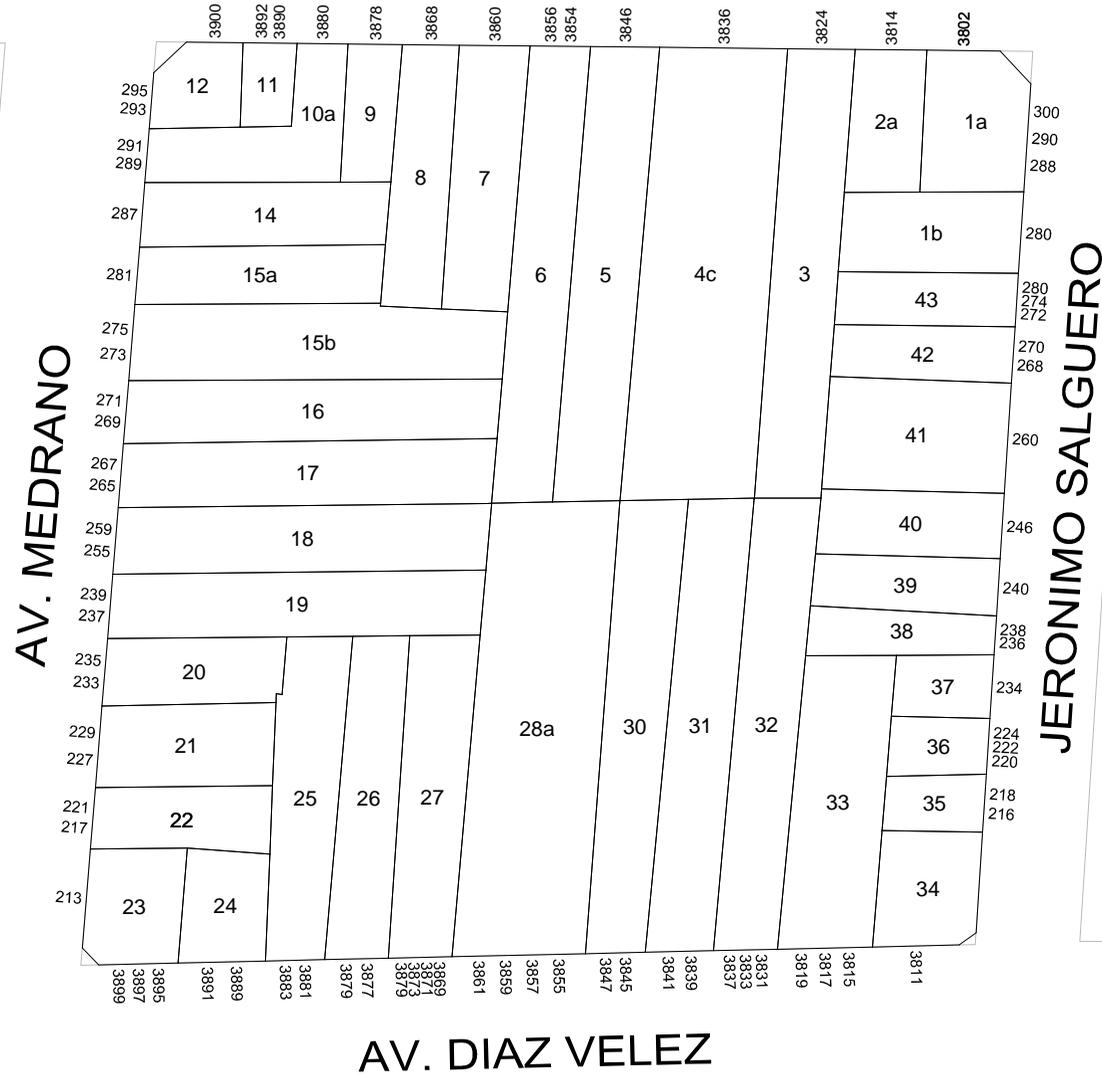

**GOBIERNO DE LA CIUDAD  
AUTONOMA DE BUENOS AIRES  
DIRECCION GENERAL DE REGISTRO DE  
OBRAS Y CATASTRO**

## PLANO INDICE

**C 7  
S 17  
M 88**

**ESCALA: 1:1000**

**HOJA N: 1 / 2**

**FECHA DE EMISION  
08/05/2024**

**VERSION: 3**



**GOBIERNO DE LA CIUDAD  
AUTONOMA DE BUENOS AIRES  
DIRECCION GENERAL DE REGISTROS DE  
OBRAS Y CATASTRO**

### FORMULARIO PLANO INDICE: ANEXO NORMATIVA

Descripción: El Formulario contiene todas las normativas que se han dictado para la presente manzana.

**C 7**

**S 17  
M 88**

**HOJA 2 de 2**

NORMATIVA	NÚMERO	BOLETÍN	FECHA	DESCRIPCION	ACLARACIONES	ESTADO
Nota	11036		1975	Rectificación de la línea municipal de la Av. Díaz Velez. Plano 802-C-1975	D.G.F.O.T.	

Nota: El Formulario contiene todas las normativas que se han dictado para la presente manzana. El casillero NORMATIVA si se trata de una Ordenanza, Decreto, Nota, etc. El casillero NÚMERO indica el numero de normativa correspondiente si existiera. El casillero BOLETIN indica el numero de boletín en el que se publicó si fuese publicada. El casillero FECHA indica el año en que se publicó o dictó. El casillero DESCRIPCION reproduce el texto principal de la Normativa dictada. El casillero ACLARACIONES contiene más información y observaciones.