

MUNICIPALIDAD DE LA CIUDAD DE BUENOS AIRES

DIRECCION DE CATASTRO

ESCALA 1:1000



LUZURIAGA

5

2918




ZEPITA

2958

2970

2992

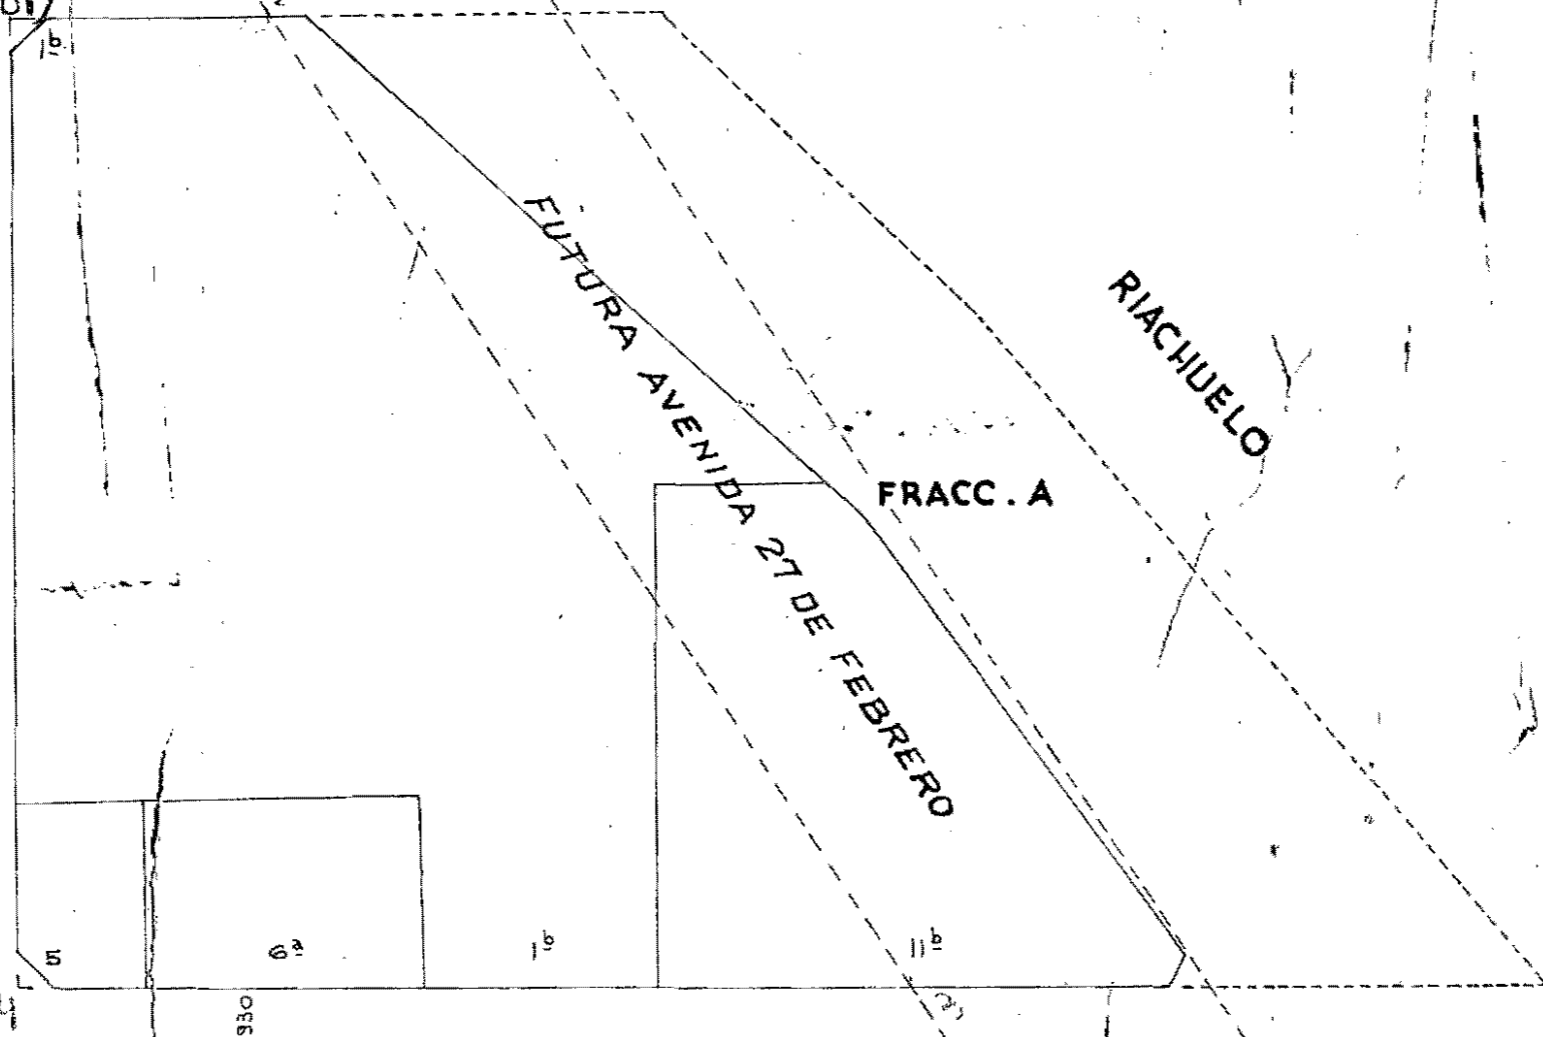

AV. VELEZ SANSFIELD

NOMENCLATURA PARCELARIA

C. 3 S. 18 M. 1.

FECHA Nov. 25 de 1978  
Vº Bº *[Signature]*

CONSERVACION



Ord. 34.870 - 5-IV-79, Apruebase la traza de la Av. 27 de febrero según plano. DT. 310 - D.I.G.I.D. Derogase la Ord. 33.403 y toda otra disposición que se oponga a la presente excepto las relativas al camino de sirga que se refiere el art. 2639 del código Civil. B.M. 16.003.-

Ley 13.030 Decreto 3147 Art. 43 Afectación de la avenida contigua a ribera del Riachuelo desde el Rio de la Plata a AV. Gral Paz. 3-7-59.

Ord. 35.403 - 77 Dispónese anulación a 50m. de la AV. 27 DE FEBRERO de AV. GRAL PAZ al Puente Puayiradón. (B.M. 15.477)

Dib. Durán J. E.