


AV. AUSTRALIA

AV. VELEZ SARRSFIELD

ROCHDALE

ALVARADO

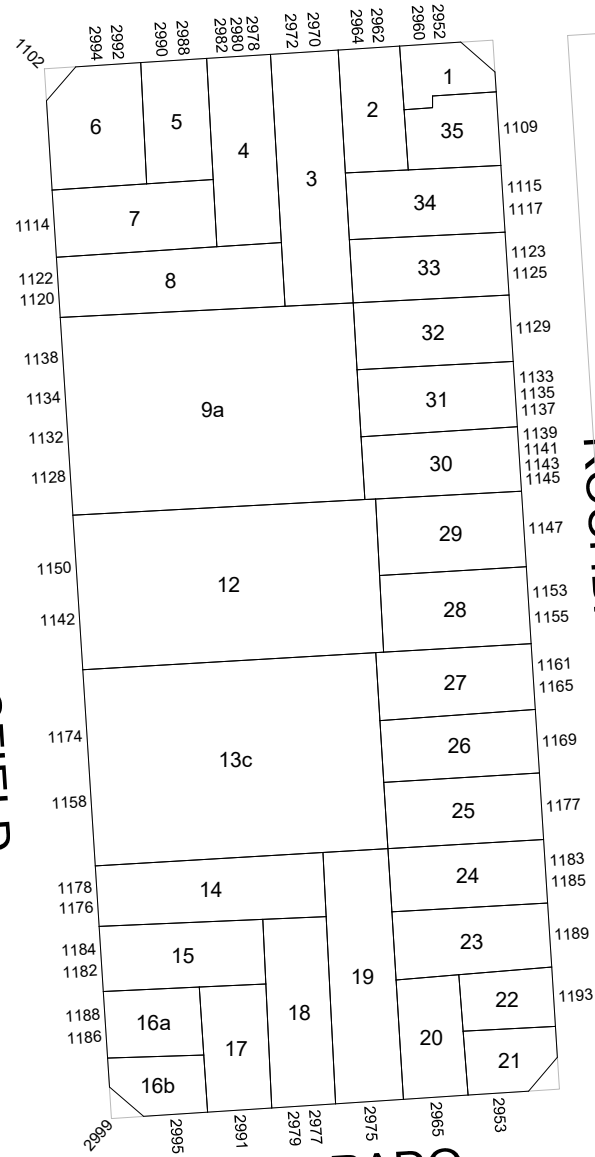

GOBIERNO DE LA CIUDAD
AUTONOMA DE BUENOS AIRES
DIRECCION GENERAL DE REGISTRO DE
OBRAS Y CATASTRO

PLANO INDICE

C 3
S 18
M 9A

ESCALA: 1:1000

HOJA N: 1 / 2

FECHA DE EMISION
05/02/2026

VERSION: 1



**GOBIERNO DE LA CIUDAD
AUTONOMA DE BUENOS AIRES
DIRECCION GENERAL DE REGISTROS DE
OBRAS Y CATASTRO**

FORMULARIO PLANO INDICE: ANEXO NORMATIVA

Descripción: El Formulario contiene todas las normativas que se han dictado para la presente manzana.

C 3

S 18

M 9A

HOJA 2 de 2

NORMATIVA	NÚMERO	BOLETIN	FECHA	DESCRIPCION	ACLARACIONES	ESTADO
Ordenanza	30481	14959	1974	Afectación sobre las avenidas Australia y Vélez Sarsfield (Autopista del Justicialismo).	Plano 1140-C-1970	Derogada por Ordenanza 32259-1975
Ordenanza	32259	15174	1975	Derógase la ordenanza 30481-1974.	Decreto 7892, expediente 98722-1975	

Nota: El Formulario contiene todas las normativas que se han dictado para la presente manzana. El casillero NORMATIVA si se trata de una Ordenanza, Decreto, Nota, etc. El casillero NÚMERO indica el numero de normativa correspondiente si existiera. El casillero BOLETIN indica el numero de boletín en el que se publicó si fuese publicada. El casillero FECHA indica el año en que se publicó o dictó. El casillero DESCRIPCION reproduce el texto principal de la Normativa dictada. El casillero ACLARACIONES contiene más información y observaciones.