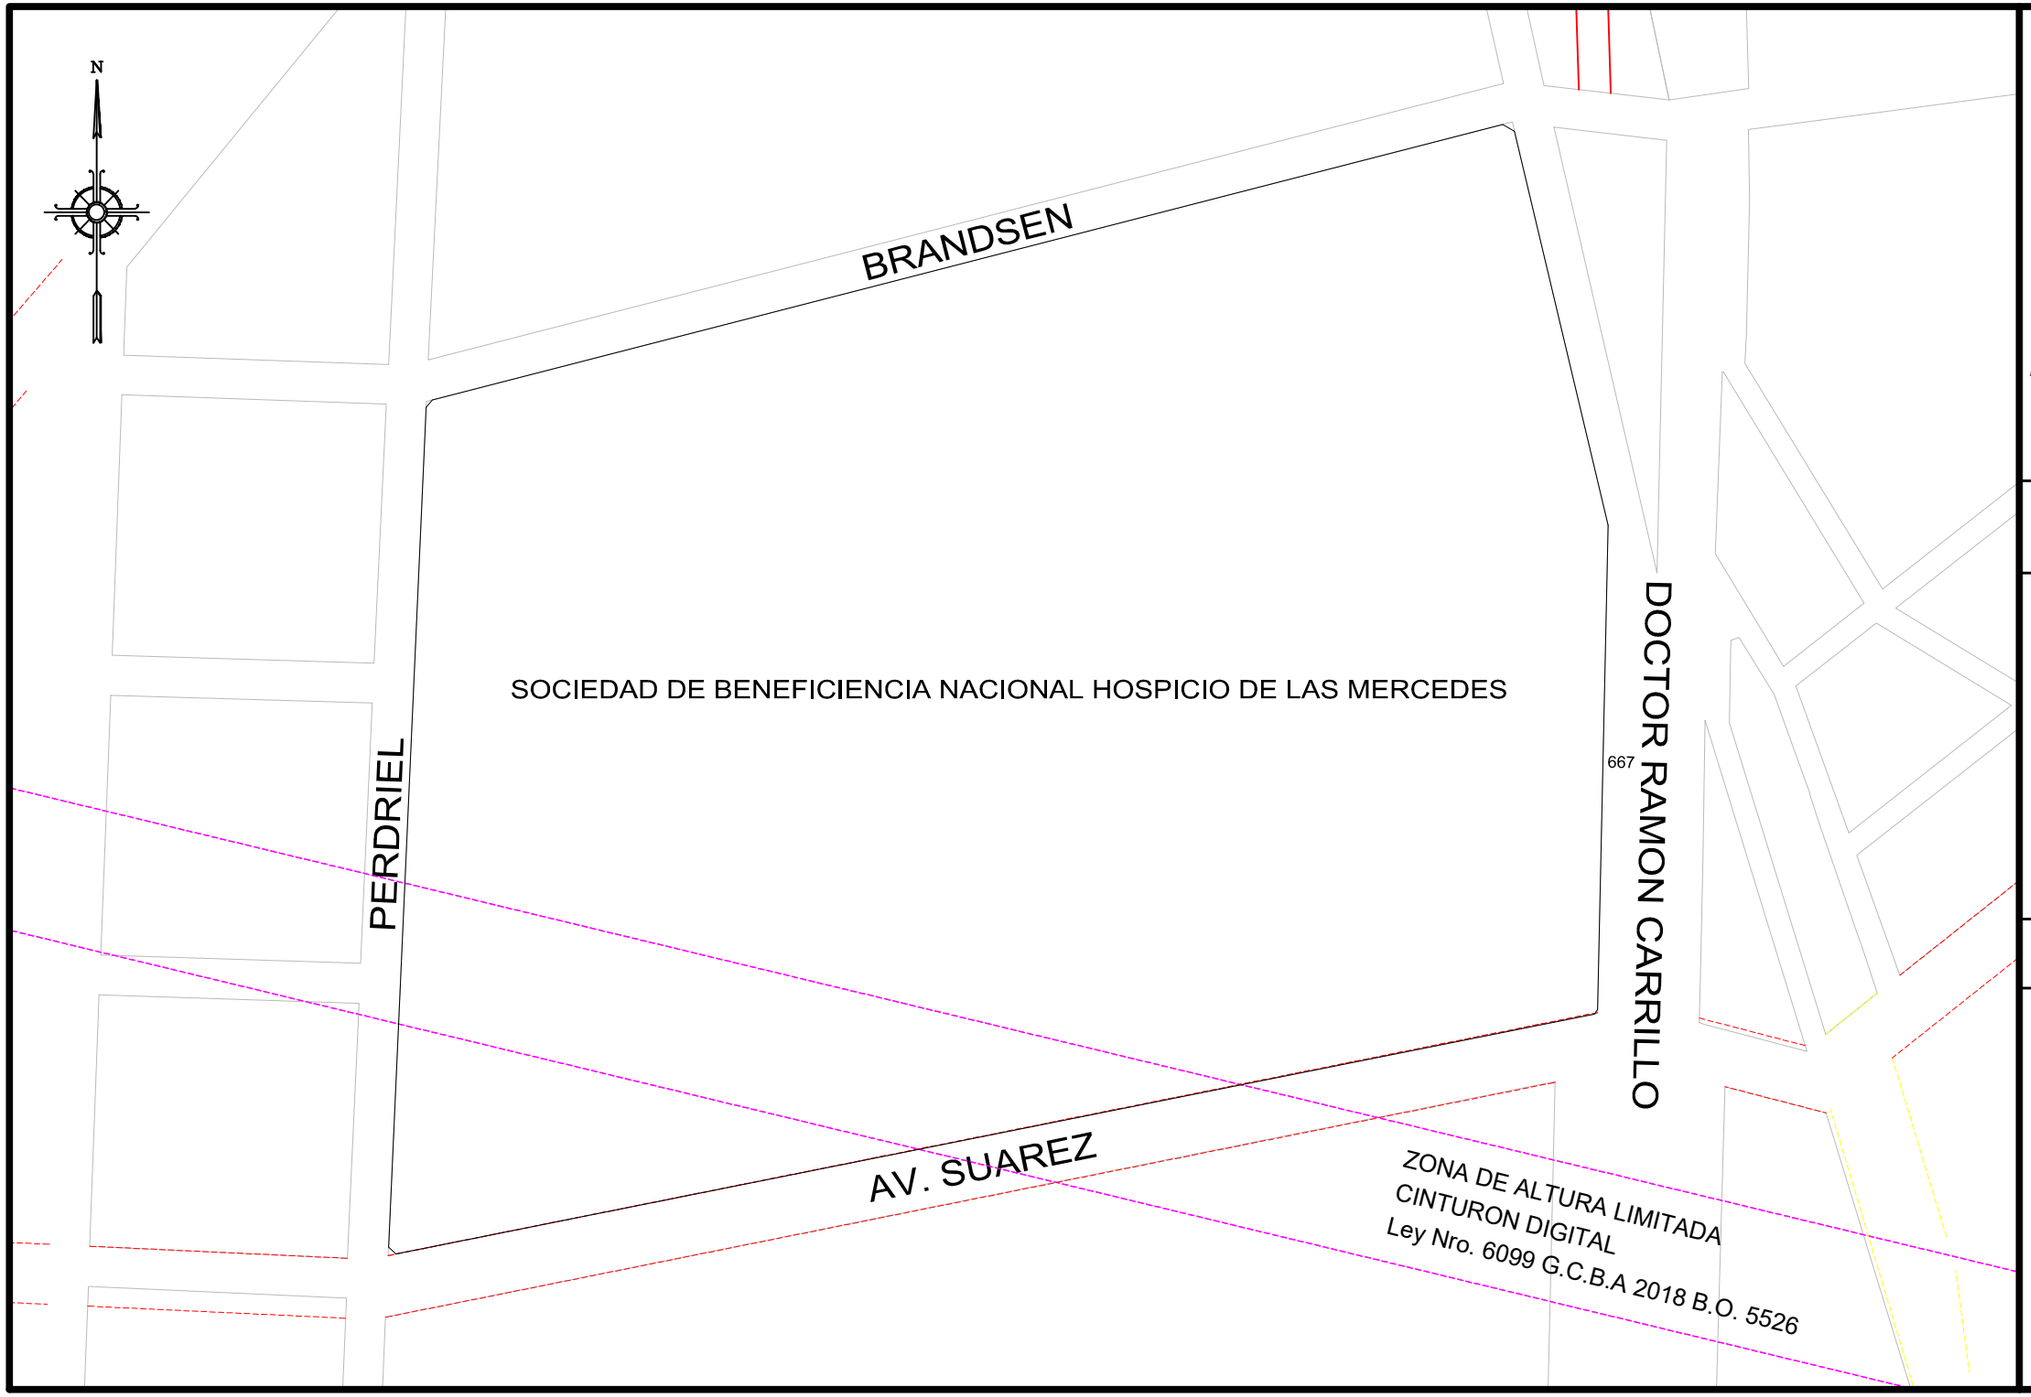

GOBIERNO DE LA CIUDAD AUTONOMA DE BUENOS AIRES
DIRECCION GENERAL DE REGISTRO DE OBRAS Y CATASTRO

PLANO INDICE

C	3
S	18
M	45

ESCALA: 1:3000

HOJA N: 1 / 2

FECHA DE EMISION
17/09/2020

VERSION: 2

GOBIERNO DE LA CIUDAD AUTONOMA DE BUENOS AIRES
DIRECCION GENERAL DE REGISTROS DE OBRAS Y CATASTRO

FORMULARIO PLANO INDICE: ANEXO NORMATIVA

Descripción: El Formulario contiene todas las normativas que se han dictado para la presente manzana.

C 3 | **S 18** | **M 45**

NORMATIVA	NÚMERO	BOLETíN	FECHA	DESCRIPCION	ACLARACIONES	ESTADO
Ordenanza	24001			Denomínase "Barracas" al tramo de la calle Vieytes comprendido entre las avenidas Caseros y Suárez.	Expediente 40342-1968	
Decreto	2971		1946	Proyecto de ensanche de la calle Vieytes según el plano aprobado en el dictamen de Boca y Barracas.	Ordenanza del 05-11-1912	
Ordenanza	23475	13265	1968	Prioridad 1 a la ordenanza del 05-11-1912 y al decreto 2971-1946.		
Ordenanza	30481	14959	1974	Afectación sobre la calle Barracas (Autopista del Justicialismo).	Plano 1144-C-1970	Derogada por Ordenanza 32259-1975
Ordenanza	32259	15174	1975	Derógase la ordenanza 30481-1974.	Decreto 7892, expediente 98722-1975	
Ordenanza	34870	16003	1979	Apruebase la traza de la Av. 27 de Febrero. Derógase la ordenanza 33403 y toda otra disposición que se oponga a la presente excepto las relativas al camino de sirga que se refiere el Art. 2639 del Código Civil.	Plano 01-310-DIGID	
Ordenanza	39163	17070	13-07-1983	Manzana con Restricción a la altura de construcción por Cinturón Digital y sus Corredores Radioeléctricos.		
Ordenanza	44120	18695	1989	Denomínase "Doctor Ramón Carrillo" a la calle Barracas.		
Ordenanza	44095	18717	1989	Línea particularizada sobre la calle Suárez de Av. Vélez Sarsfield a Av. Don Pedro de Mendoza.		Vigente.

Nota: El Formulario contiene todas las normativas que se han dictado para la presente manzana. El casillero NORMATIVA si se trata de una Ordenanza, Decreto, Nota, etc. El casillero NÚMERO indica el numero de normativa correspondiente si existiera. El casillero BOLETIN indica el numero de boletín en el que se publicó si fuese publicada. El casillero FECHA indica el año en que se publicó o dictó. El casillero DESCRIPCION reproduce el texto principal de la Normativa dictada. El casillero ACLARACIONES contiene más información y observaciones.

GOBIERNO DE LA CIUDAD AUTONOMA DE BUENOS AIRES
DIRECCION GENERAL DE REGISTROS DE OBRAS Y CATASTRO

FORMULARIO PLANO INDICE: ANEXO NORMATIVA

Descripción: El Formulario contiene todas las normativas que se han dictado para la presente manzana.

C 003 | **S 18** | **M 45**

HOJA 3 de 3

NORMATIVA	NÚMERO	BOLETíN	FECHA	DESCRIPCION	ACLARACIONES	ESTADO
Ley	6099	5526	2018	Línea particularizada sobre AV. SUAREZ de AV. VELEZ SARSFIELD a AV. DON PEDRO DE MENDOZA por incorporacion de la Ord.N° 44095 al Nuevo Codigo Urbanistico. Las parcelas frentistas a la calle AV. SUAREZ deberán en caso de obra nueva, solicitar Fijación de Línea Oficial.		

Nota: El Formulario contiene todas las normativas que se han dictado para la presente manzana. El casillero NORMATIVA si se trata de una Ordenanza, Decreto, Nota, etc. El casillero NÚMERO indica el numero de normativa correspondiente si existiera. El casillero BOLETIN indica el numero de boletín en el que se publicó si fuese publicada. El casillero FECHA indica el año en que se publicó o dictó. El casillero DESCRIPCION reproduce el texto principal de la Normativa dictada. El casillero ACLARACIONES contiene más información y observaciones.

jueves, 17 de septiembre de 2020 11:46:37