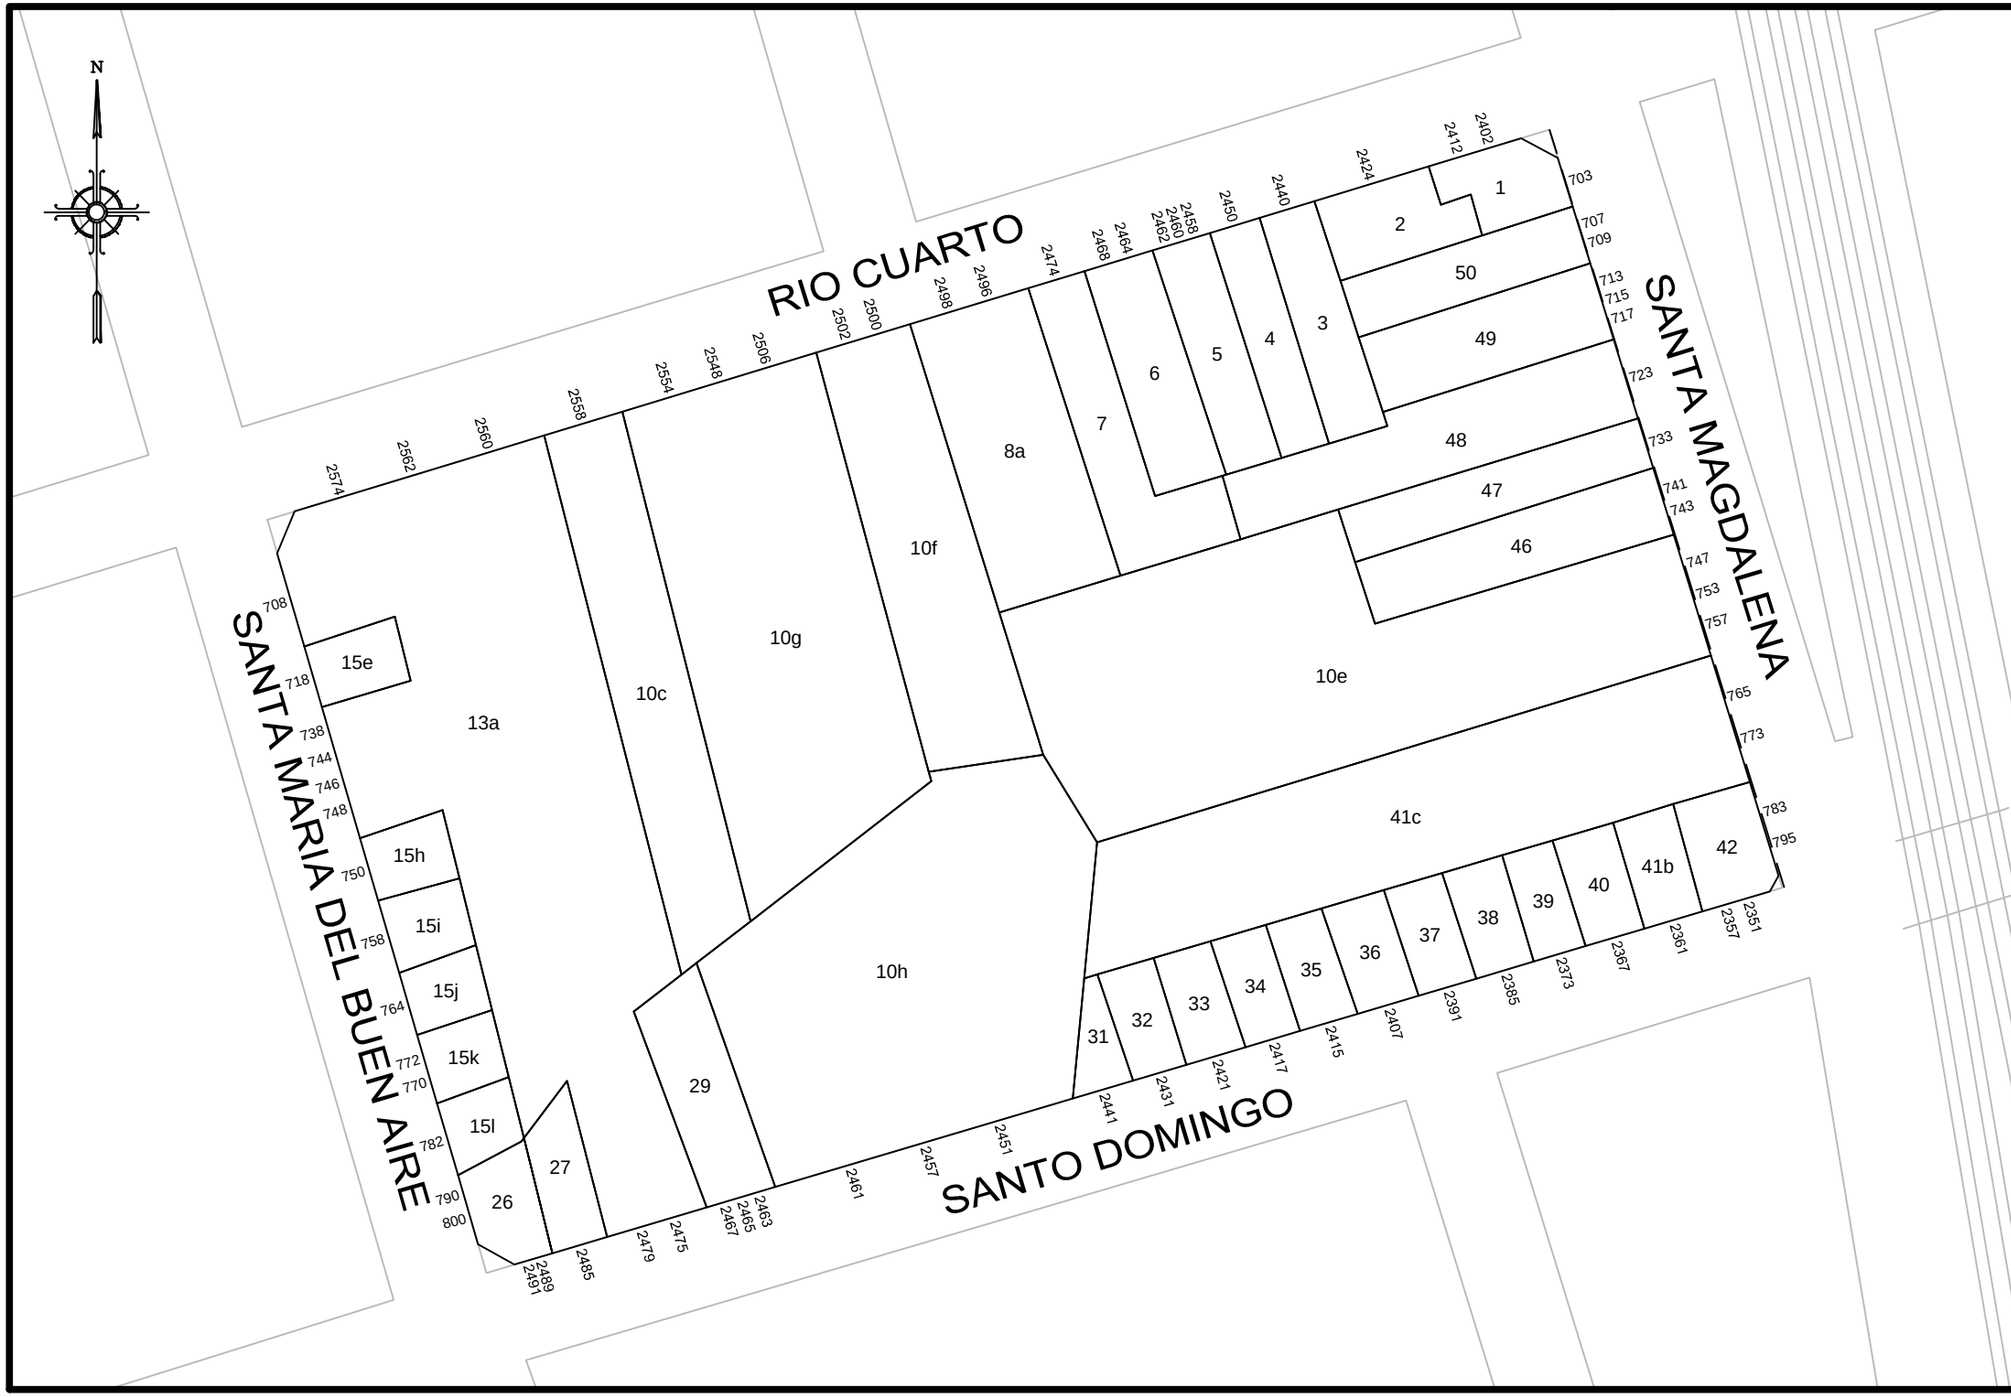

GOBIERNO DE LA CIUDAD AUTONOMA DE BUENOS AIRES
DIRECCION GENERAL DE REGISTRO DE OBRAS Y CATASTRO

PLANO INDICE

C 3
S 18
M 63

ESCALA: 1:1000

HOJA N: 1 / 3

FECHA DE EMISION
14/04/2015

VERSION: 2

GOBIERNO DE LA CIUDAD AUTONOMA DE BUENOS AIRES
DIRECCION GENERAL DE REGISTROS DE OBRAS Y CATASTRO

FORMULARIO PLANO INDICE: ANEXO NORMATIVA

Descripción: El Formulario contiene todas las normativas que se han dictado para la presente manzana.

C 03 | S 18 | M 63

NORMATIVA	NÚMERO	BOLETíN	FECHA	DESCRIPCION	ACLARACIONES	ESTADO
				Rectificación de la línea de la calle Santa Magdalena.	Resolución DGCyVP del 30-03-1965, plano 116-C-1965	
				Expropiación total de la parcela 001a afectada en parte por la apertura de la calle Santa Magdalena.	Expediente 156293-D-1945	

Nota: El Formulario contiene todas las normativas que se han dictado para la presente manzana. El casillero NORMATIVA si se trata de una Ordenanza, Decreto, Nota, etc. El casillero NÚMERO indica el numero de normativa correspondiente si existiera. El casillero BOLETIN indica el numero de boletín en el que se publicó si fuese publicada. El casillero FECHA indica el año en que se publicó o dictó. El casillero DESCRIPCION reproduce el texto principal de la Normativa dictada. El casillero ACLARACIONES contiene más información y observaciones.

martes, 14 de abril de 2015 10:53:37 a.m.

GOBIERNO DE LA CIUDAD AUTONOMA DE BUENOS AIRES
DIRECCION GENERAL DE REGISTROS DE OBRAS Y CATASTRO

FORMULARIO PLANO INDICE: ANEXO HISTORICO PARCELA

Descripción: El Formulario contiene todos los movimientos sobre las parcelas vigentes, originados por las diferentes actuaciones.

C	3	S	18
		M	63

PARCELA FRACCION	ACTUACION				PLANO			PARTICULARIDADES	OBJETO DE LA ACTUACION	PARCELAS ORIGEN	FECHA ACTUALIZ.
	TIPO	NUMERO	SIGLAS	AÑO	TIPO	NUMERO	AÑO				
005	-	-	-	0	MH	1905	1979	NO	-	-	
008a	-	-	-	0	M	268	1979	NO	-	-	
009	-	-	-	0	M	268	1979	NO	-	-	
010f	-	-	-	0	M	86	1967	NO	-	-	
010g	-	-	-	0	M	86	1967	NO	-	-	
010h	-	-	-	0	M	86	1967	NO	-	-	
013a	EXPEDIENTE	4589743	MGEYA	2014	M	50	2014	NO	UNIFICACION	013,014,015m,015n	03/02/2015
026	-	-	-	0	MH	423	2003	NO	-	-	
029	EXPEDIENTE	2506598	-	2013	MH	404	2013	NO	LEY 13.512	029	30/06/2014
034	-	-	-	0	MH	18	1989	NO	-	-	
042	-	-	-	0	MH	689	2008	NO	-	-	
046	-	-	-	0	MH	1555	1979	NO	-	-	
049	-	-	-	0	MH	1450	1988	NO	-	-	

Notas:El listado muestra todas las parcelas vigentes que han sido objeto de actualizaciones, para consultas los datos Historicos de las mismas debe utilizarse otro formulario.

martes, 14 de abril de 2015 10:31:26 a.m.