

GOBIERNO DE LA CIUDAD
AUTONOMA DE BUENOS AIRES
DIRECCION GENERAL DE REGISTRO DE
OBRAS Y CATASTRO

PLANO INDICE


C 3
S 18
M 72

ESCALA: 1:1000

HOJA N: 1 / 2

FECHA DE EMISION
18/03/2026

VERSION: 2

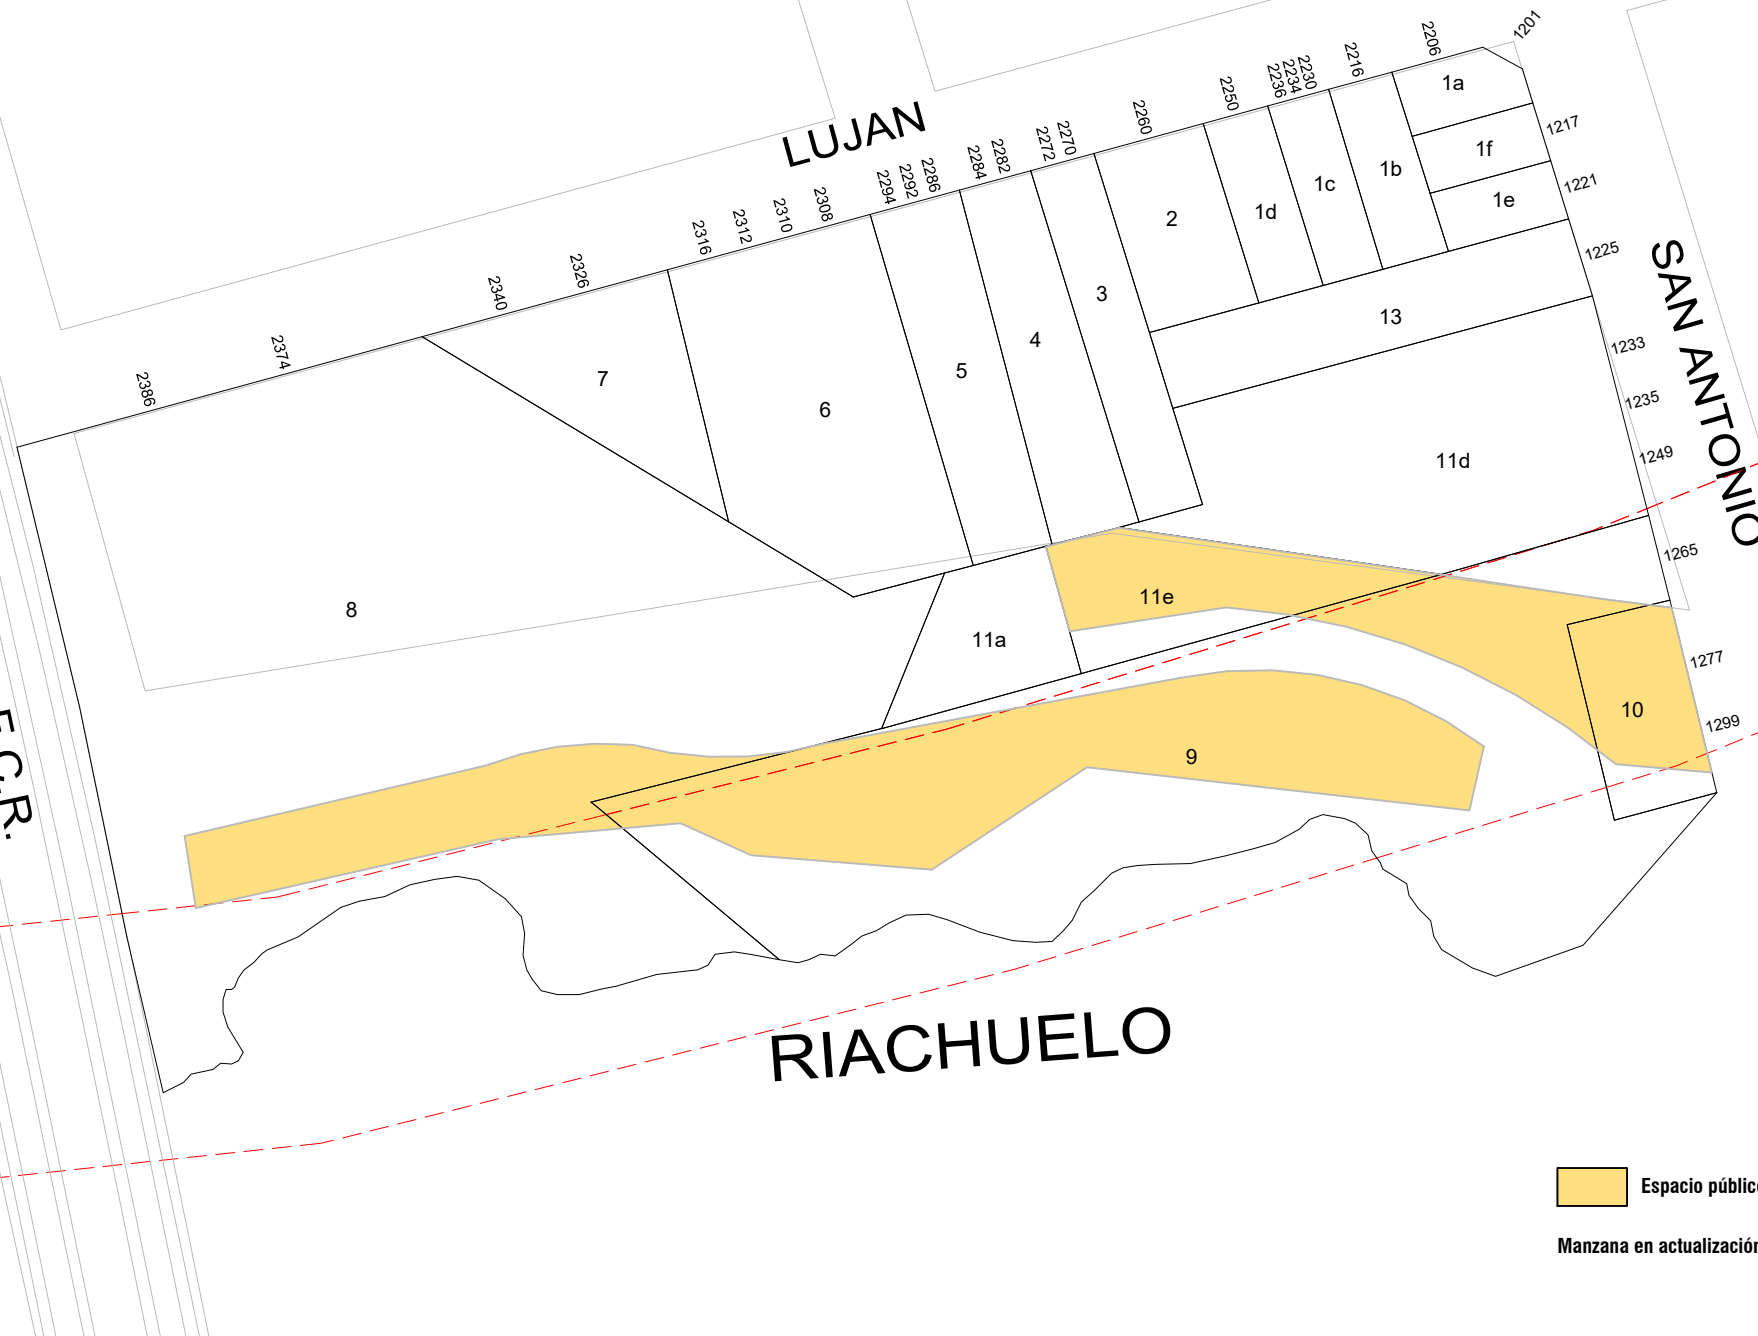

 GOBIERNO DE LA CIUDAD AUTONOMA DE BUENOS AIRES DIRECCION GENERAL DE REGISTROS DE OBRAS Y CATASTRO				FORMULARIO PLANO INDICE: ANEXO NORMATIVA Descripción: El Formulario contiene todas las normativas que se han dictado para la presente manzana.		C3 S18 M72	HOJA 2 de 2
NORMATIVA	NÚMERO	BOLETÍN	FECHA	DESCRIPCION	ACLARACIONES	ESTADO	
				Trazado de la Av. de Ribera.	Planos 1607 y 1912 del MOP (archivo técnico)		
Ley	13030			Afectación de la avenida contigua a la ribera del Riachuelo desde el Río de la Plata a Av. Gral. Paz.	Decreto 8147 Art. 4º		
Ordenanza	33403	15477	1977	Dispónese ensanche a 50m de la Av. 27 de Febrero de Av. Gral. Paz al Puente Pueyrredón.			
Ordenanza	34870	16003	1979	Apruebase la traza de la Av. 27 de Febrero. Derógase la ordenanza 33403 y toda otra disposición que se oponga a la presente, excepto las relativas al camino de sirga que se refiere el Art. 2639 del Código Civil.	Plano 01-312-313-DIGID		

Nota: El Formulario contiene todas las normativas que se han dictado para la presente manzana. El casillero NORMATIVA si se trata de una Ordenanza, Decreto, Nota, etc. El casillero NÚMERO indica el numero de normativa correspondiente si existiera. El casillero BOLETIN indica el numero de boletín en el que se publicó si fuese publicada. El casillero FECHA indica el año en que se publicó o dictó. El casillero DESCRIPCION reproduce el texto principal de la Normativa dictada. El casillero ACLARACIONES contiene más información y observaciones.