


BENITO QUINQUELA MARTIN

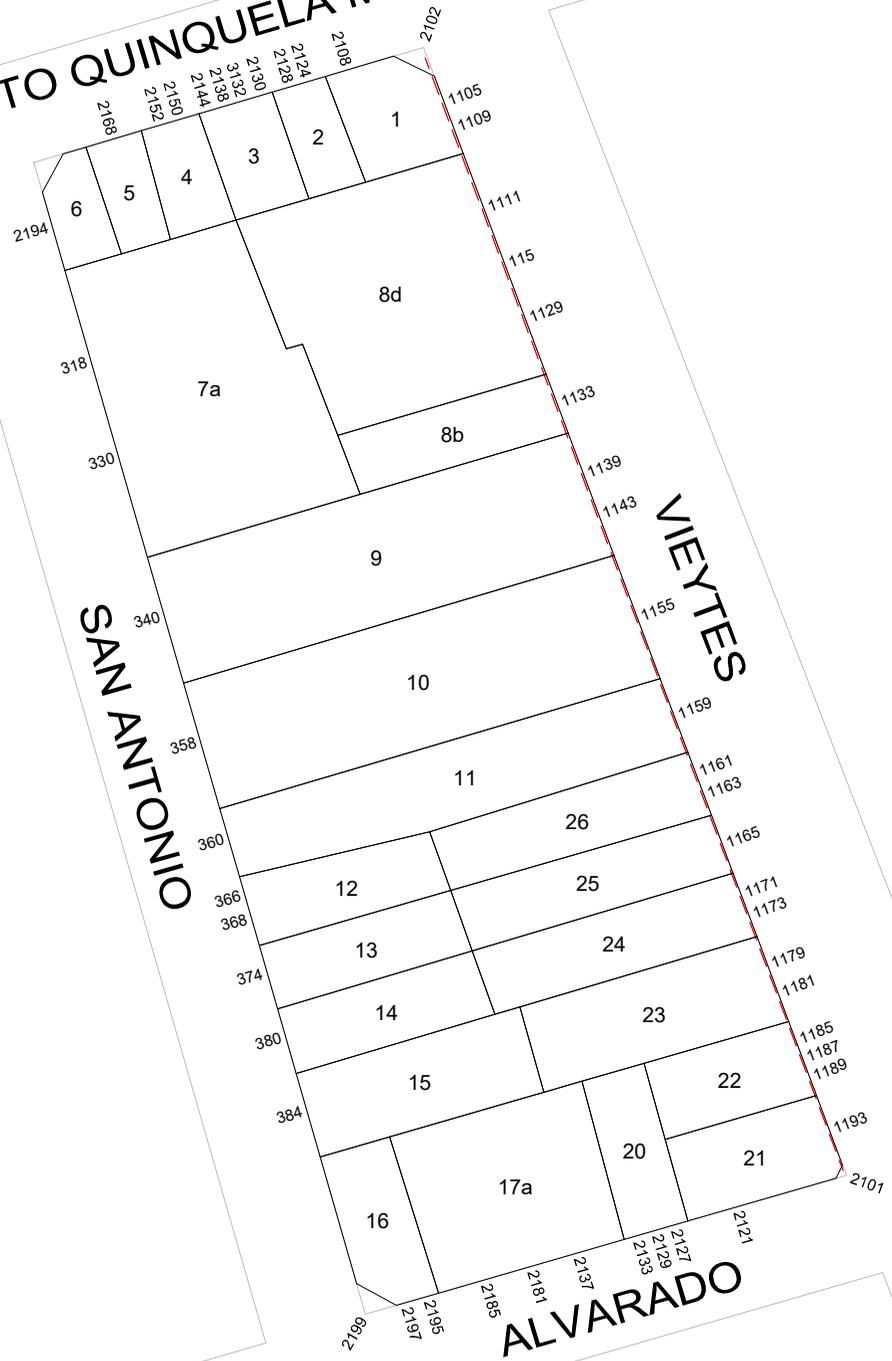

GOBIERNO DE LA CIUDAD  
AUTONOMA DE BUENOS AIRES  
DIRECCION GENERAL DE REGISTRO DE  
OBRAS Y CATASTRO

## PLANO INDICE

**C 3**  
**S 18**  
**M 102**

ESCALA: 1:1000

HOJA N: 1 / 2

FECHA DE EMISION  
04/12/2023

VERSION: 2



**GOBIERNO DE LA CIUDAD  
AUTONOMA DE BUENOS AIRES  
DIRECCION GENERAL DE REGISTROS DE  
OBRAS Y CATASTRO**

**FORMULARIO PLANO INDICE: ANEXO NORMATIVA**

Descripción: El Formulario contiene todas las normativas que se han dictado para la presente manzana.

C 3

S 18

M 102

HOJA 2 de 2

NORMATIVA	NÚMERO	BOLETIN	FECHA	DESCRIPCION	ACLARACIONES	ESTADO
Ordenanza	43937	18687	1989	Denomínase "Benito Quinquela Martín" a la actual calle Australia de Av. Don Pedro de Mendoza a Av. Pinedo.	Expediente 71565-1988	
Ordenanza	44095	18717	1989	Línea particularizada sobre la calle Vieytes de Suárez a Av. Don Pedro de Mendoza.		Vigente.
Ley	6099	5526	2018	Línea particularizada sobre Vieytes de Av. Suárez a Av. Don Pedro de Mendoza por incorporacion de la Ord.N° 44095 al CUR.		

Nota: El Formulario contiene todas las normativas que se han dictado para la presente manzana. El casillero NORMATIVA si se trata de una Ordenanza, Decreto, Nota, etc. El casillero NÚMERO indica el numero de normativa correspondiente si existiera. El casillero BOLETIN indica el numero de boletín en el que se publicó si fuese publicada. El casillero FECHA indica el año en que se publicó o dictó. El casillero DESCRIPCION reproduce el texto principal de la Normativa dictada. El casillero ACLARACIONES contiene más información y observaciones.