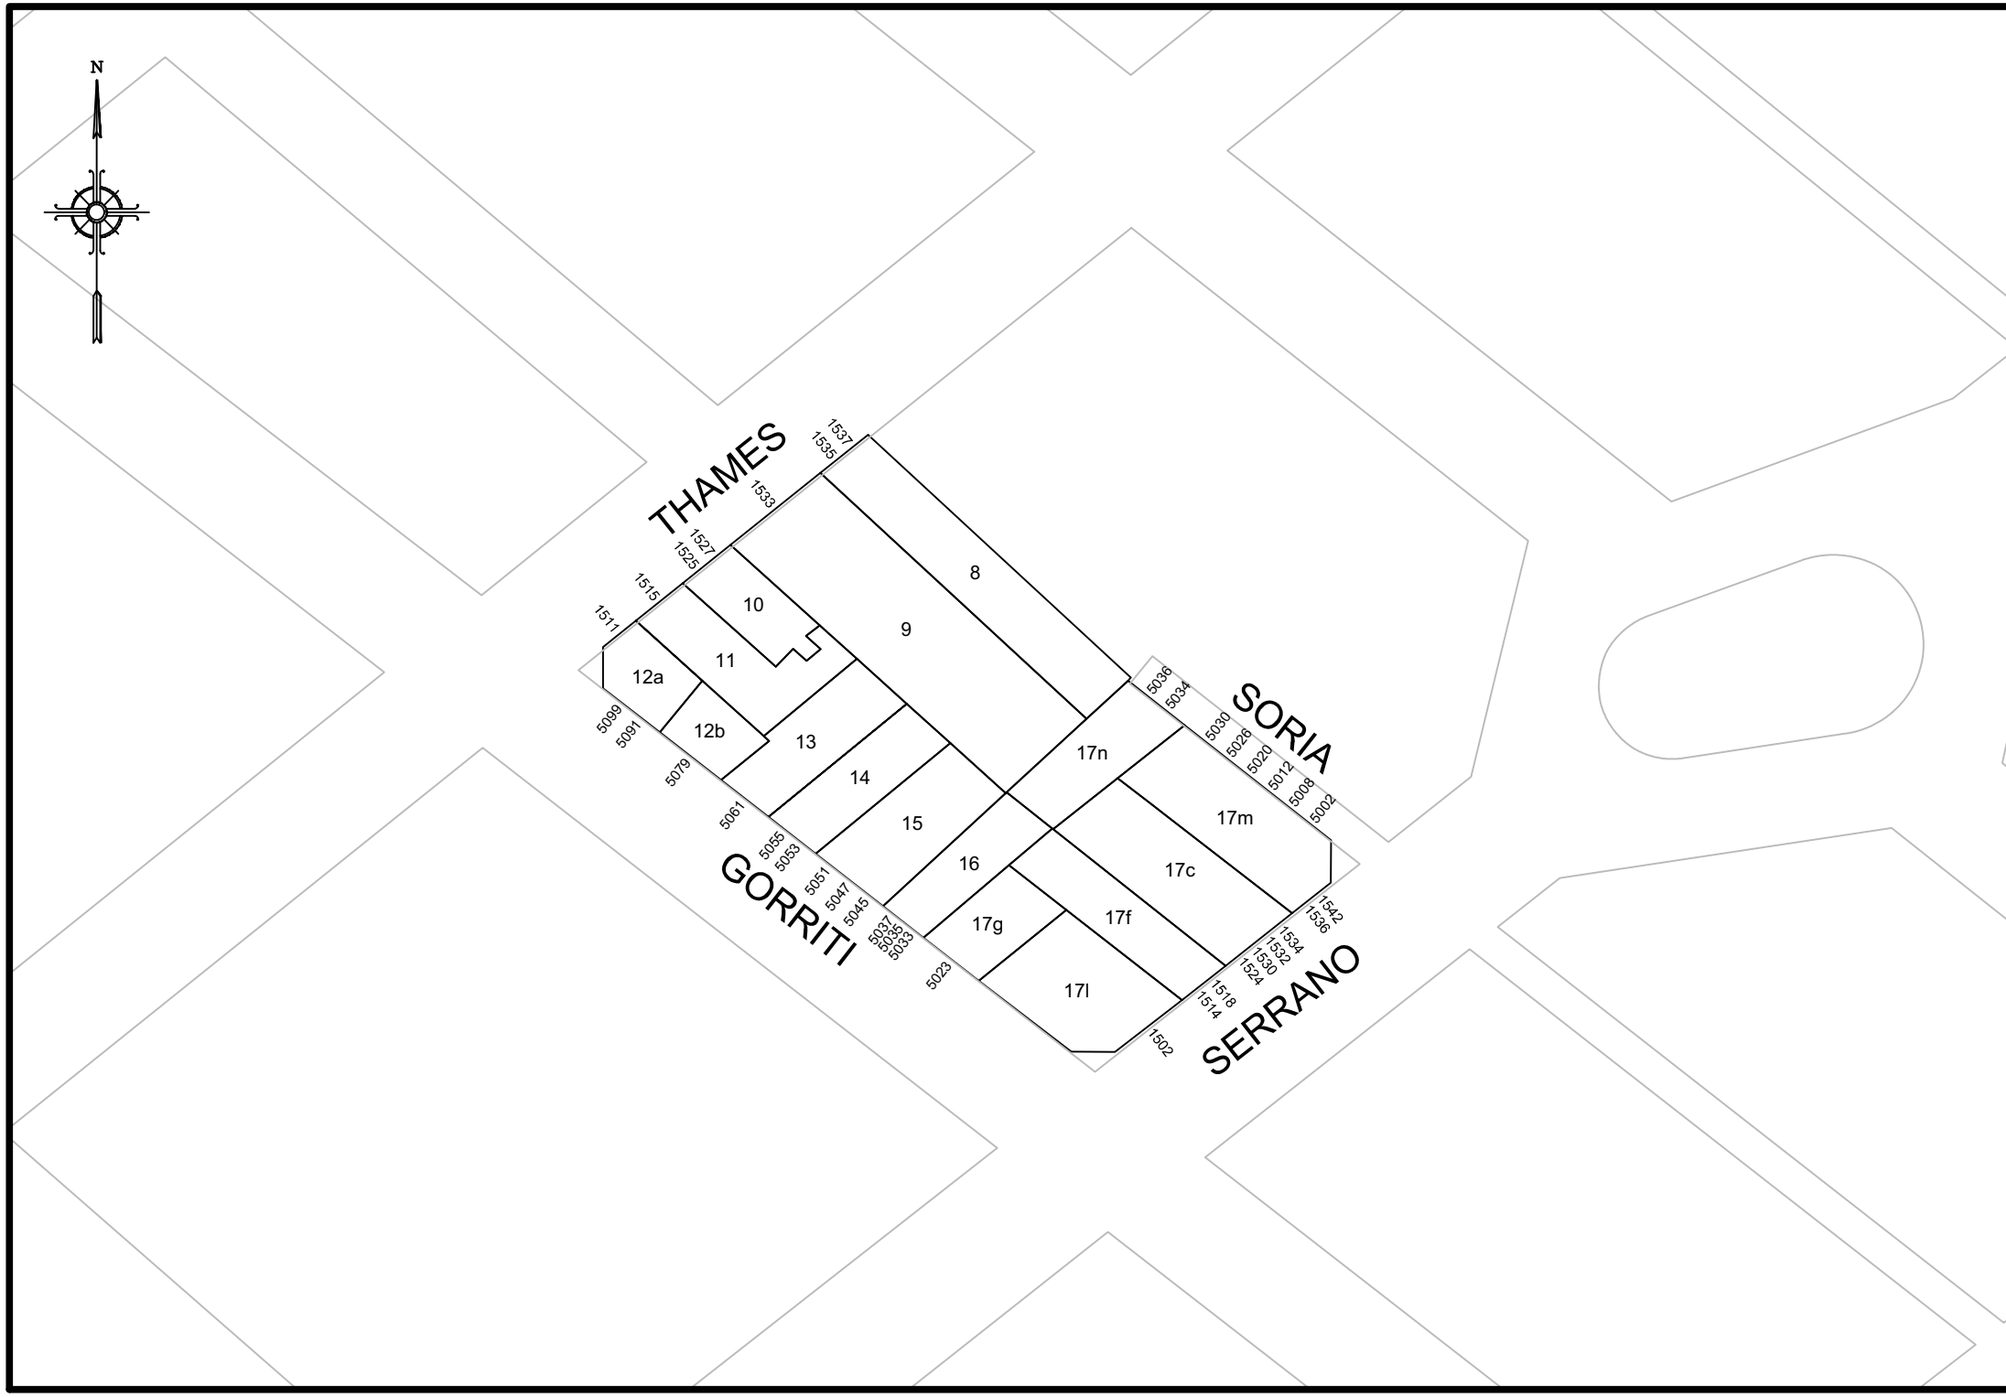

GOBIERNO DE LA CIUDAD AUTONOMA DE BUENOS AIRES

DIRECCION GENERAL DE REGISTRO DE OBRAS Y CATASTRO

PLANO INDICE

C	18
S	19
M	35A

HOJA N: 1 /3

VERSION: 1

OPERADOR

ESCALA: 1:1000

FECHA DE EMISION
14/03/2014

GOBIERNO DE LA CIUDAD AUTONOMA DE BUENOS AIRES
DIRECCION GENERAL DE REGISTROS DE OBRAS Y CATASTRO

FORMULARIO PLANO INDICE: ANEXO NORMATIVA

Descripción: El Formulario contiene todas las normativas que se han dictado para la presente manzana.

C 18 | **S 19** | **M 35A**

NORMATIVA	NÚMERO	BOLETíN	FECHA	DESCRIPCION	ACLARACIONES	ESTADO
Ordenanza	23475	13265	1968	Prioridad 3 a la apertura de la calle Soria.	Plano oficial de 1916	DEROGADA POR 34778-1979
Ordenanza	50073	20208	27-12	Art. 3. Anúlase la prioridad 3 fijada por la ordenanza 23475-1968 para la calle Soria.		

Nota: El Formulario contiene todas las normativas que se han dictado para la presente manzana. El casillero NORMATIVA si se trata de una Ordenanza, Decreto, Nota, etc. El casillero NÚMERO indica el numero de normativa correspondiente si existiera. El casillero BOLETIN indica el numero de boletín en el que se publicó si fuese publicada. El casillero FECHA indica el año en que se publicó o dictó. El casillero DESCRIPCION reproduce el texto principal de la Normativa dictada. El casillero ACLARACIONES contiene más información y observaciones.

Viernes, 28 de Marzo de 2014 03:38:43 p.m.

GOBIERNO DE LA CIUDAD AUTONOMA DE BUENOS AIRES
DIRECCION GENERAL DE REGISTROS DE OBRAS Y CATASTRO

FORMULARIO PLANO INDICE: ANEXO HISTORICO PARCELA

Descripción: El Formulario contiene todos los movimientos sobre las parcelas vigentes, originados por las diferentes actuaciones.

C	18	S	19
		M	35A

PARCELA FRACCION	ACTUACION				PLANO			PARTICULARIDADES	OBJETO DE LA ACTUACION	PARCELAS ORIGEN	FECHA ACTUALIZ.
	TIPO	NUMERO	SIGLAS	AÑO	TIPO	NUMERO	AÑO				
011	-	0	-	1965	MH	301	1965	NO	LEY 13.512	011	31/12/1965
017c	CARPETA	24439	DGFOC	1991	MH	446	1991	NO	LEY 13.512	017c	30/11/1992
017f	-	0	-	1954	CF	189	1954	NO	REDISTRIBUCION Y FRACCIONAMIENTO DE LAS PARCELAS	017a,017b	31/12/1954
017f	CARPETA	103790	DGROC	1971	MH	663	1971	NO	LEY 13.512	017f	01/06/1971
017g	-	0	-	1959	CFH	978	1959	NO	SUBDIVISION DE LA PARCELA	017e	22/08/1960
017l	NOTA	1/10161	dc	1969	M	758	1969	-	UNIFICACION DE LAS PARCELAS	017h,017i	30/10/1972
017m	CARPETA	26464	DGFOC	1992	MH	256	1992	-	LEY 13.512	017m	30/08/1993
017m	-	0	0	0	PRH	42	1991	NO	LEY 19.724	017m	30/04/1993
017m	CARPETA	174178	DGFOT	1975	M	481	1975	NO	FRACCIONAMIENTO DE LA PARCELA	017d	09/10/1975
017n	CARPETA	174178	DGFOT	1975	M	481	1975	NO	FRACCIONAMIENTO DE LA PARCELA	017d	09/10/1975

Notas:El listado muestra todas las parcelas vigentesque han sido objeto de actualizaciones, para consultas los datos Historicos de las mismas debe utilizarse otro formulario.

Viernes, 28 de Marzo de 2014 12:22:45 p.m.