


DIRECCION DE CATASTRO

ESCALA 1:1000




Parc.

25

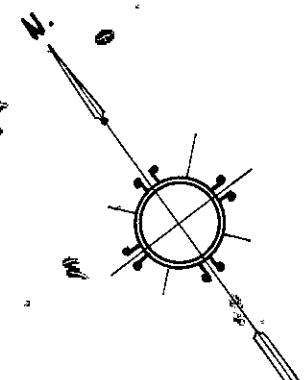

FRAY JUSTO SANTA MARIA DE ORO

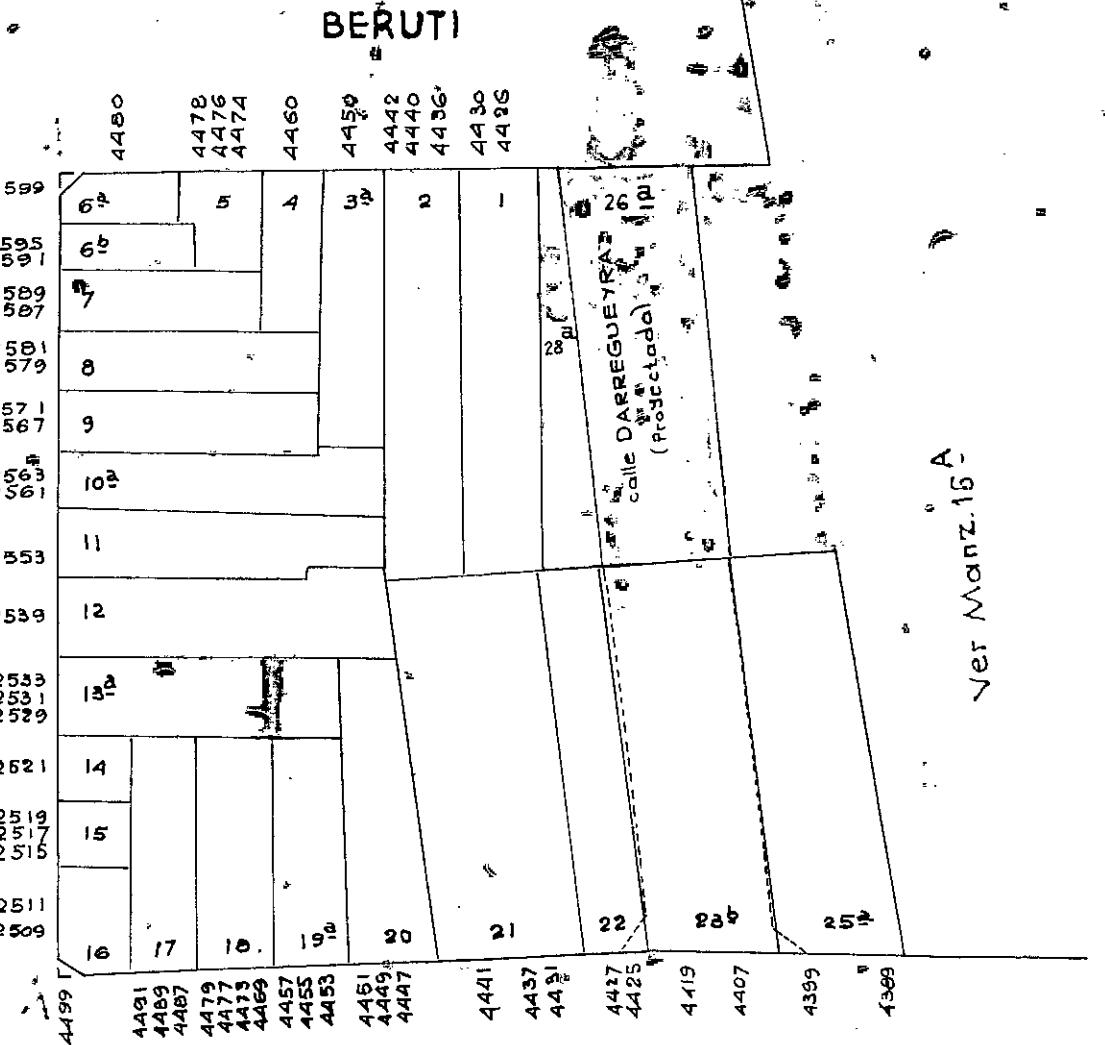

EXP. 2191. H.C.D./65 RESOLUCION 20.147. DECRETO 1507/65
DENOMINASE "FRAY JUSTO SANTA MARIA DE ORO" al actual calle ORO.

DECRETO N° 13.746/56
DEJASE SIN EFECTO EN SANCHEZ
CALLE ORO. 7-12-56

ORDENANZA 23.473/68. PRIORIDA D. 3. PROYECTO APERTURA
DE LA CALLE DARREGUEYRA. DECRETO 6457 Sep. 9-952.
EXPEDIENTE 60928 - 952.

DIB. DURÁN J. E.

PARCELARIA

C. 18

S. 21

M. 17

FECHA: MAYO 3 DE 1979.

Vº Bº

CONSERVACION

7) corp 26 433 d.G. FOYC 32
Por estudio de títulos surgen
los parcs 26, 27 y 28:
23-IV-92.

8) corp 15.072 D.C. FOYC 97
Unificación de los Parcs 26, 27
y 28 surgiendo las Parcs 26 y
28. Pasando el remanente a formar
Parte de la manzana 16A.
Plano M-320-97
O.R. IV-97.

9) Corp. 1057 D.F.O.Y.C. 2005
Matusa particular con Redirección
de los parques 13 y 19
en parc. 13 y 19
Plano M-12-2005.
xi-2005. S.C.