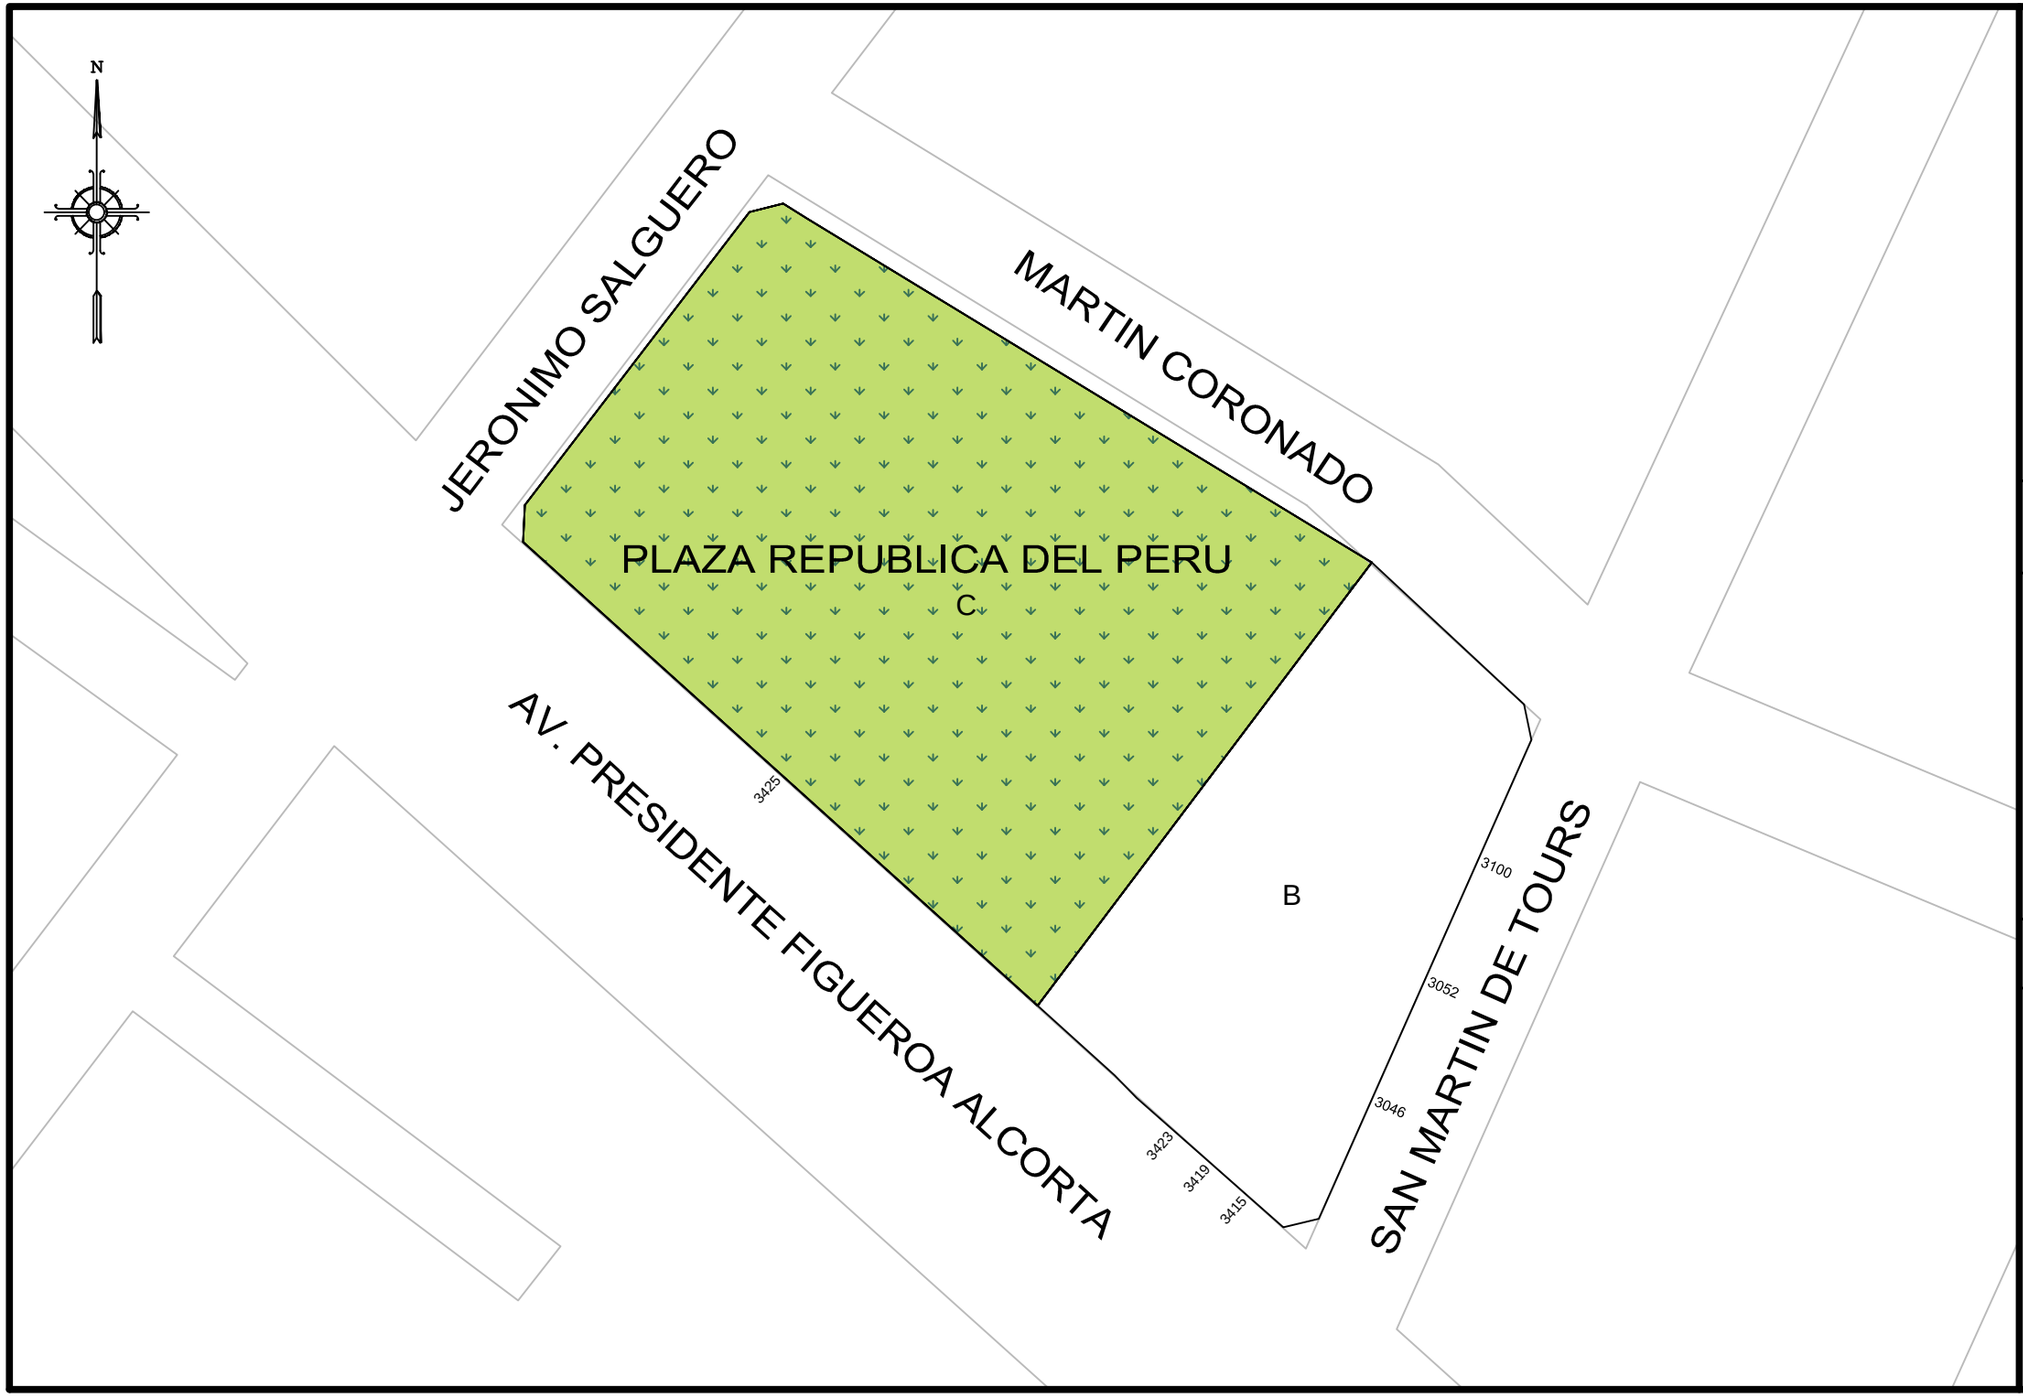

GOBIERNO DE LA CIUDAD AUTONOMA DE BUENOS AIRES
DIRECCION GENERAL DE REGISTRO DE OBRAS Y CATASTRO

PLANO INDICE

C 18
S 21
M 114

ESCALA: 1:1000

HOJA N: 1 / 3

FECHA DE EMISION
18/01/2019

VERSION: 2

GOBIERNO DE LA CIUDAD AUTONOMA DE BUENOS AIRES
DIRECCION GENERAL DE REGISTROS DE OBRAS Y CATASTRO

FORMULARIO PLANO INDICE: ANEXO NORMATIVA

Descripción: El Formulario contiene todas las normativas que se han dictado para la presente manzana.

C 18 | **S 21** | **M 114**

NORMATIVA	NÚMERO	BOLETíN	FECHA	DESCRIPCION	ACLARACIONES	ESTADO
Ley	6099	5526	27-12-2018	Se suprime la línea de edificación particularizada sobre la calle Jerónimo Salguero según cuadro 5.4 del Código Urbanístico.		Vigente.
				Afectación por la apertura de la calle Martín Coronado según Plano Oficial año 1916		
Decreto	5332		1957	Rectificación de la línea de la calle San Martín de Tours de Martín Coronado a Juez Tedín.	Expediente 39516-1957, plano 249-C-1957	
Decreto	9750		1962	Suprímese del trazado oficial el tramo de la calle Martín Coronado de Jerónimo Salguero a San Martín de Tours.	Expediente 114868-1961	Derogado por Decreto-Ord. 4205-1963
Decreto - Ordenanza	4205		1963	Déjase sin efecto el decreto ordenanza 9750-1962, apruébase el nuevo trazado de la calle Martín Coronado de Jerónimo Salguero a San Martín de Tours.	Expediente 114868-1961	
Ordenanza	23475	13265	1968	Dispónese apertura en prioridad 1 del plano oficial de 1916.	Expediente 76029-1964 y agregados, plano 847-C-1963	
Ordenanza	26123	14170	1971	Denomínase "República del Perú" al predio delimitado por las calles Jerónimo Salguero, Martín Coronado, San Martín de Tours y la Av. Presidente Figueroa Alcorta.		

Nota: El Formulario contiene todas las normativas que se han dictado para la presente manzana. El casillero NORMATIVA si se trata de una Ordenanza, Decreto, Nota, etc. El casillero NÚMERO indica el numero de normativa correspondiente si existiera. El casillero BOLETIN indica el numero de boletín en el que se publicó si fuese publicada. El casillero FECHA indica el año en que se publicó o dictó. El casillero DESCRIPCION reproduce el texto principal de la Normativa dictada. El casillero ACLARACIONES contiene más información y observaciones.

viernes, 18 de enero de 2019 03:34:54 p.m.

GOBIERNO DE LA CIUDAD AUTONOMA DE BUENOS AIRES
DIRECCION GENERAL DE REGISTROS DE OBRAS Y CATASTRO

FORMULARIO PLANO INDICE: ANEXO NORMATIVA

Descripción: El Formulario contiene todas las normativas que se han dictado para la presente manzana.

C 18 | **S 21** | **M 114**

NORMATIVA	NÚMERO	BOLETíN	FECHA	DESCRIPCION	ACLARACIONES	ESTADO
Ordenanza	25132		1976	Afectación según trazado de plano 2680-2		
Decreto	1722	19046		Línea particularizada sobre la calle Jerónimo Salguero de Figueroa Alcorta a Rafael Obligado.		Suprimida.

Nota: El Formulario contiene todas las normativas que se han dictado para la presente manzana. El casillero NORMATIVA si se trata de una Ordenanza, Decreto, Nota, etc. El casillero NÚMERO indica el numero de normativa correspondiente si existiera. El casillero BOLETIN indica el numero de boletín en el que se publicó si fuese publicada. El casillero FECHA indica el año en que se publicó o dictó. El casillero DESCRIPCION reproduce el texto principal de la Normativa dictada. El casillero ACLARACIONES contiene más información y observaciones.

viernes, 18 de enero de 2019 03:34:55 p.m.