


MUNICIPALIDAD DE LA CIUDAD DE BUENOS AIRES

DIRECCION DE CATASTRO


ESCALA 1:750



AV. DEL LIBERTADOR

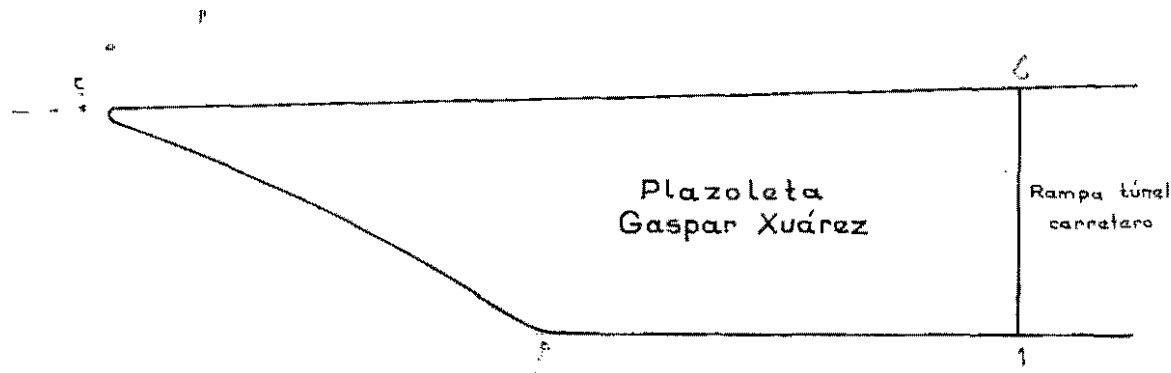

AV. DEL LIBERTADOR

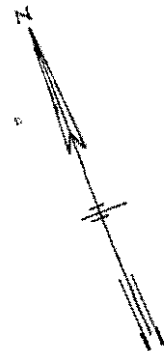

Ord. 27.155-72 - Denominase Gaspar Xuárez
al espacio verde ubicado en la Av. del Libertador
en su intersección con la calle Soldado de la
Independencia. - B.M. 14.410 M.R. XII-74

Dib. Noce

NOMENCLATURA
PARCELARIA

C.17

S. 23

M.168

FECHA 21 XII-74

V° B°

CONSERVACION

1) Nota N° 10131-BG.FCY-74 - Fijase nomen-
clatura a la Plazoleta Gaspar Xuárez
(Manz. 168) -

A.N. 3-XII-74