

NOMENCLATURA  
CATASTRAL

C. 2

S 24

M 20 A

FECHA - V-97  
Vº Bº - H-97 - -

CONSERVACION


1) Nota 1331 - DG FOYc - 87  
Unificación de oficio de los  
Manz. 20 y 21 en Manz. 20A.  
(Parte de la 11).  
S.G. IX-97.

*AV. AMANCIO ALCORTA*

2) Carp. 13774 - DG FOYc/97  
Redistribución de las Parc 4y5 en  
Parc. 4y5A y Posterior unifica-  
ción de los Parc. 3y4A en Parc. 3A.  
Plano M-053-97  
D.R. 29-IX-97

*AV. AMANCIO ALCORTA*

PROFESOR DOCTOR PEDRO CHUTRO

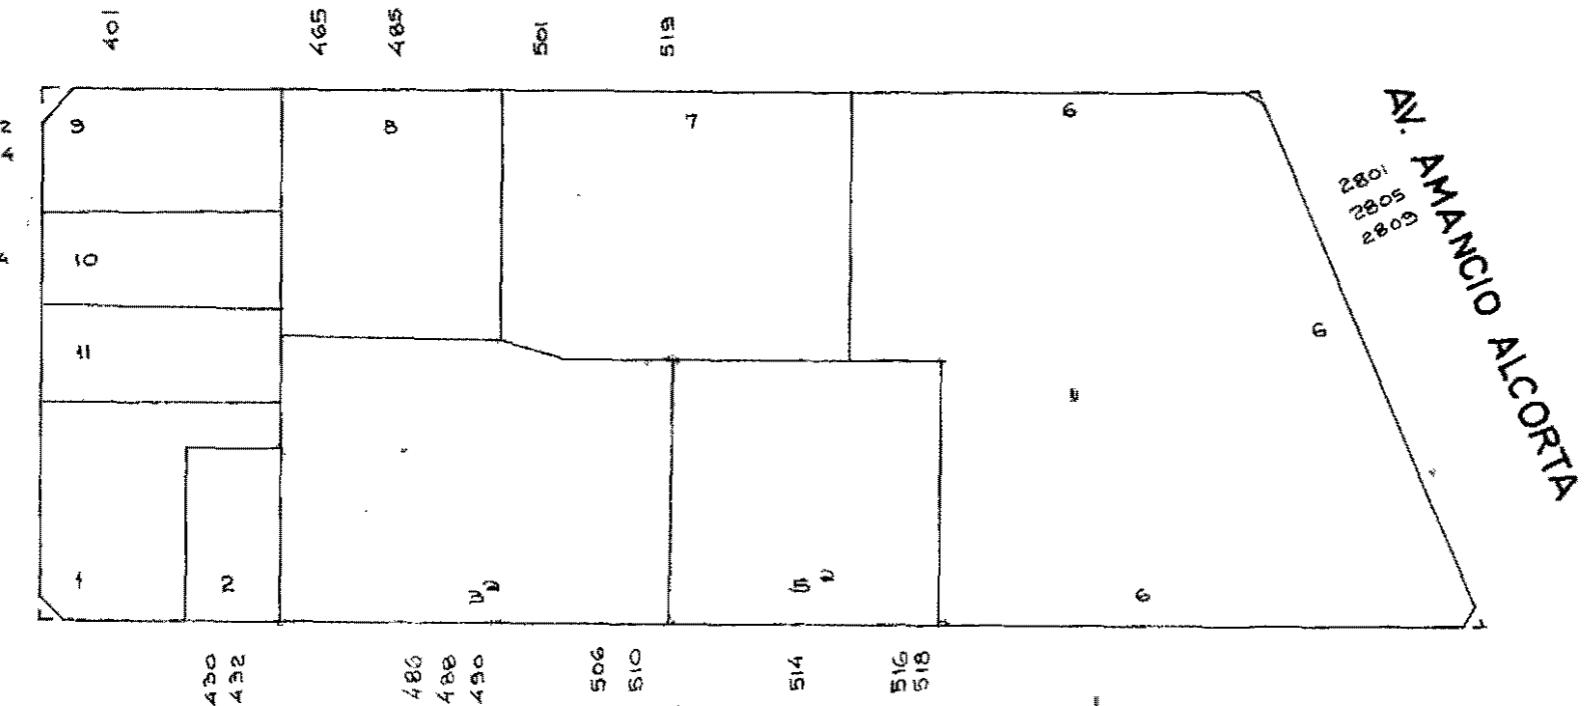

ZAVALETAS

Decreto 256-GCBA-30-5-86  
Anula apertura calle Jose  
A. Cortajarena de Zavaleta a Luna  
B.M. 46.

Apertura de la calle Jose A. Cortajarena  
según trazado pleno oficial 2-Ro 1816  
15-5-1955

(1) Expte 5374-Ord. 21316-66-Apruébase  
el ensanche de la Av. Amancio Alcorta  
c) Ayda. Partido Morena y Valenzuela-3-Ord.  
Según Ord. 23475-68 se designa a dicho  
ensanche prioridad 1- 18-IV-68  
15-IV-68


Línea Municipal calle  
Jose A. Cortajarena  
Según Decr. 17882-68  
DM. 12741 - Lam 230-C-65

Ord. 23475-68- Dispónese  
Apertura en prioridad 2<sup>a</sup>  
de la calle Cortajarena  
de Zavaleta a Luna.  
15-IV-68

Por Ord. 33733 / 25-8-77 derógase  
ensanche y/o apertura de la Av.  
Amancio Alcorta de Partido More-  
no a Brandson. BM. 15507

La borden hoy Lavarden  
Ord. 35.161-75 BM. 16093

N

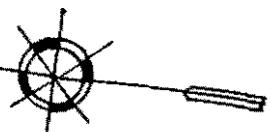

ESCALA: