


PROFESOR DOCTOR PEDRO CHUTRO

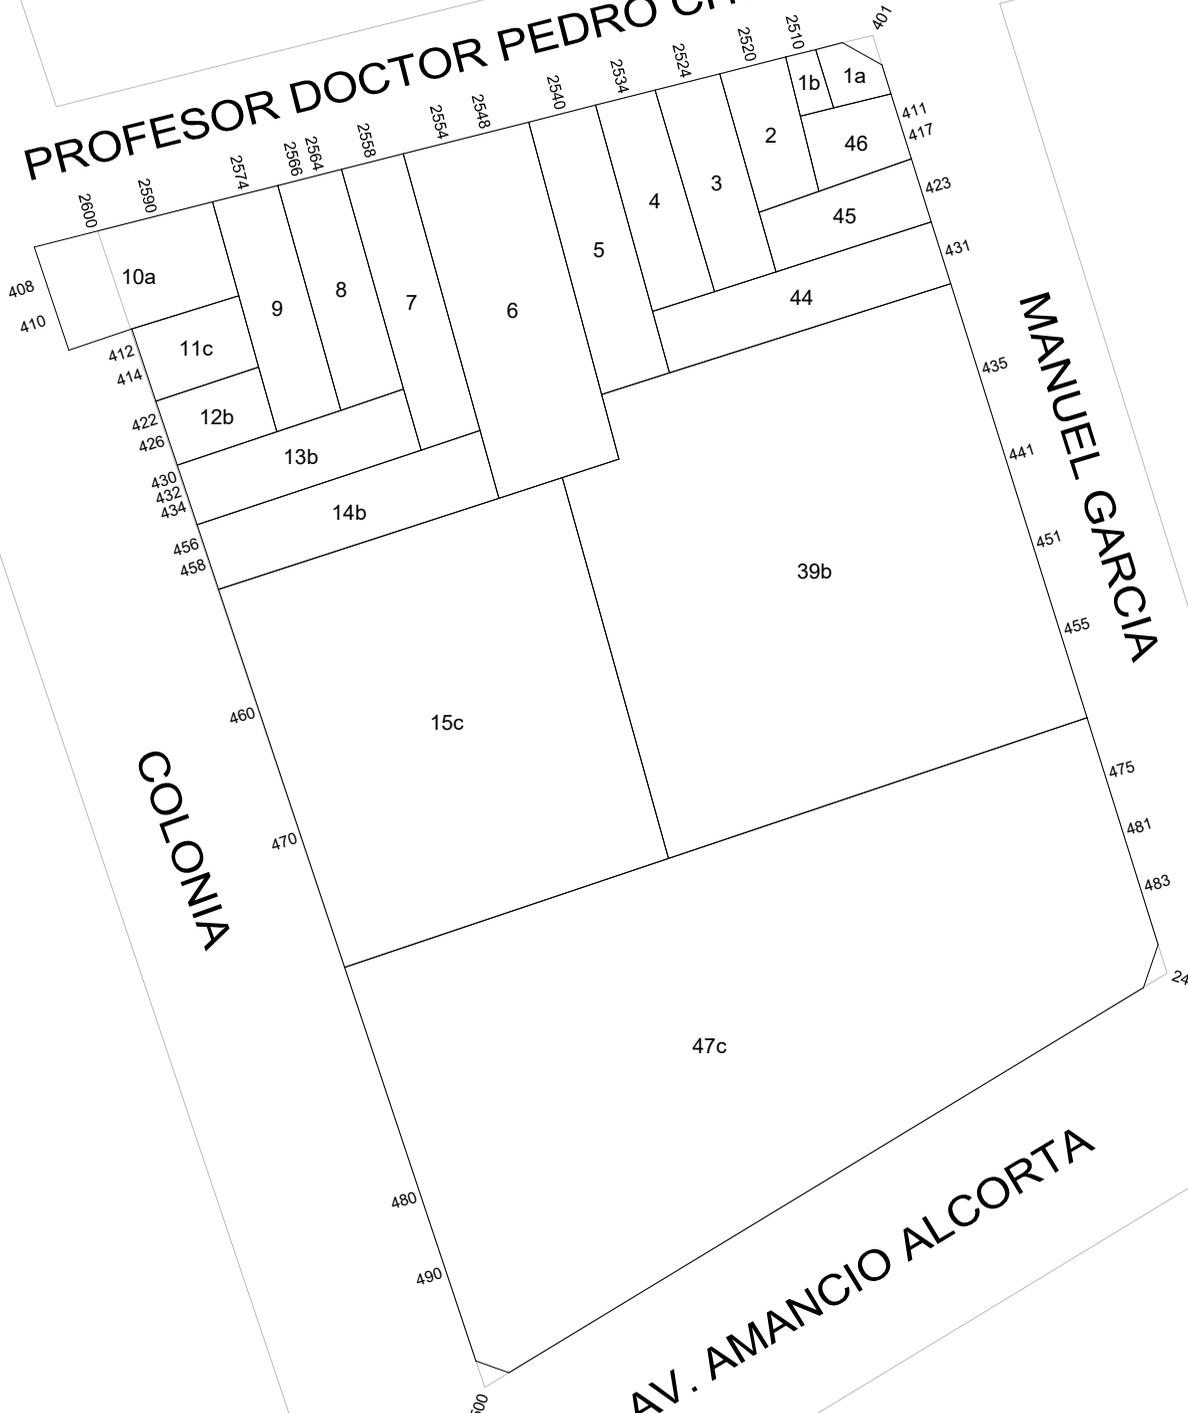

GOBIERNO DE LA CIUDAD
AUTONOMA DE BUENOS AIRES
DIRECCION GENERAL DE REGISTRO DE
OBRAS Y CATASTRO

PLANO INDICE

C 2
S 24
M 59

ESCALA: 1:1000

HOJA N: 1 / 2

FECHA DE EMISION
29/10/2024

VERSION: 1



**GOBIERNO DE LA CIUDAD
AUTONOMA DE BUENOS AIRES
DIRECCION GENERAL DE REGISTROS DE
OBRAS Y CATASTRO**

FORMULARIO PLANO INDICE: ANEXO NORMATIVA

Descripción: El Formulario contiene todas las normativas que se han dictado para la presente manzana.

C 2

S 24

M 59

HOJA 2 de 2

NORMATIVA	NÚMERO	BOLETIN	FECHA	DESCRIPCION	ACLARACIONES	ESTADO
Ordenanza			29-07-1910	Proyecto de ensanche de la calle Colonia.	Resolución DAOM del 14-06-1950, expediente 66544-1950, plano 22530	
Ordenanza	21316		1966	Apruébase el ensanche de la Av. Amancio Alcorta entre las avenidas Perito Moreno y Vélez Sarsfield.		
Ordenanza	23475	13265	1968	Dispónese el ensanche en prioridad 1.	Expediente 76029-1964 y agregados	
Ordenanza	28525	14697	1973	Denomínase "Mariscal Francisco Solano López" a la actual calle "Manuel García" en toda su extensión.	Expediente 115772-1973	Derogada por Decreto Ord. 1665-1976
Decreto - Ordenanza	1665	15257	1976	Derógase la ordenanza 28525		
Ordenanza	33739	15597	1977	Derógase el ensanche y/o la apertura de la Av. Amancio Alcorta de Perito Moreno a Brandsen.		
Ordenanza	37093	16639	1981	Déjase sin efecto la Línea particularizada sobre la calle Colonia y restablécese la vigencia de la ordenanza del 29-07-1910.		

Nota: El Formulario contiene todas las normativas que se han dictado para la presente manzana. El casillero NORMATIVA si se trata de una Ordenanza, Decreto, Nota, etc. El casillero NÚMERO indica el numero de normativa correspondiente si existiera. El casillero BOLETIN indica el numero de boletín en el que se publicó si fuese publicada. El casillero FECHA indica el año en que se publicó o dictó. El casillero DESCRIPCION reproduce el texto principal de la Normativa dictada. El casillero ACLARACIONES contiene más información y observaciones.