



DIRECCION DE CATASTRO

ESCALA 1:1000

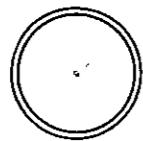

MIGUELETES

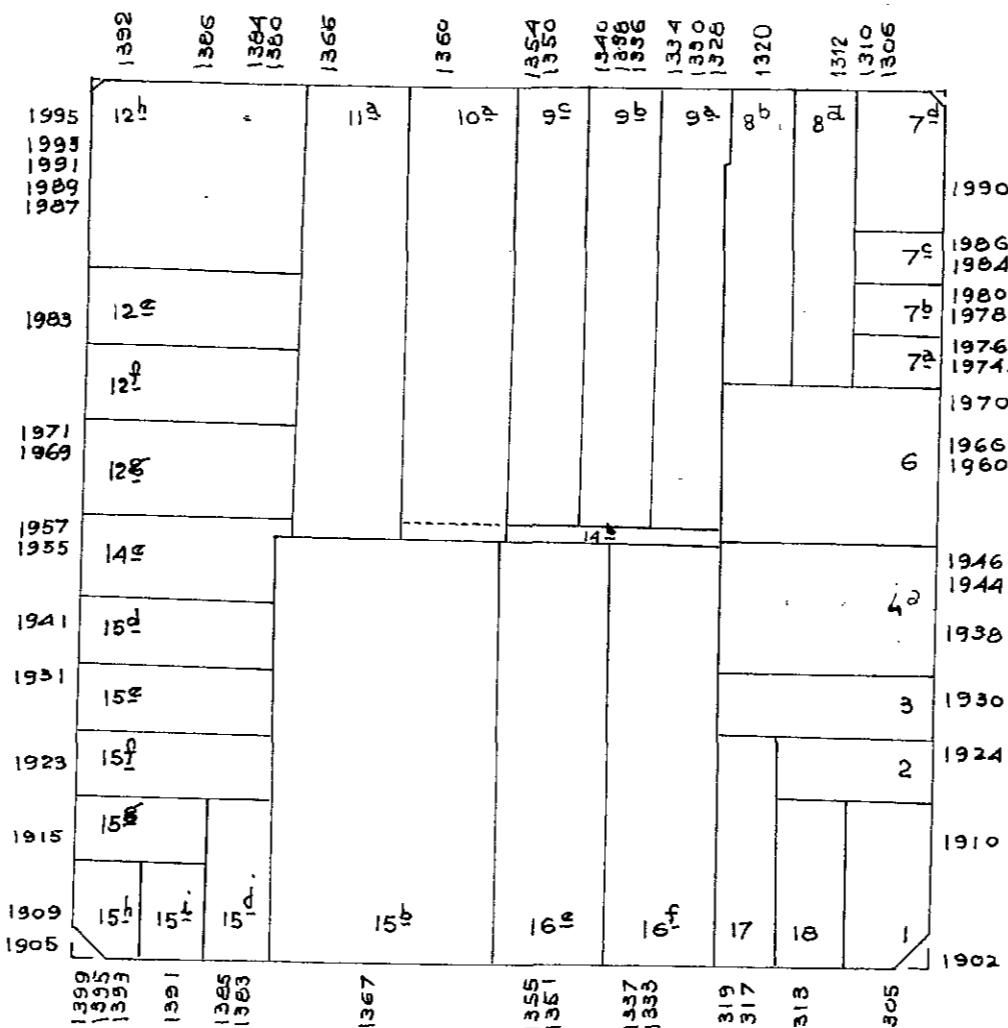

MARISCAL ANTONIO JOSE DE SUCRE

DEC.R. 5432/56. DENOMINASE "MARISCAL ANTONIO JOSE DE SUCRE" a la actual villa de Sucre.

HOJA CART. 203-204.

DIB: DURÁN J. E.

PARCELARIA

S. 25

C. 16

M. 75

FECHA: AGOSTO 22 de 1979.

Vº Bº 6144 Lote 1

CONSERVACION

15) carp 012 D.G.F.O.y C.86
Fraccionamiento de la parcela 8
en parcelas 8a y 8b. Plano M-003-86.
2-VII-86. O.R.

16) EXP. 1.580.166/2013
UNIFICACION DE LAS Parcelas 4 y 5
EN PARCELA 4a.
SEGUN PLANO M-74-2013
G.L. VIII - 2013 Ray. Fecha Jun-13