
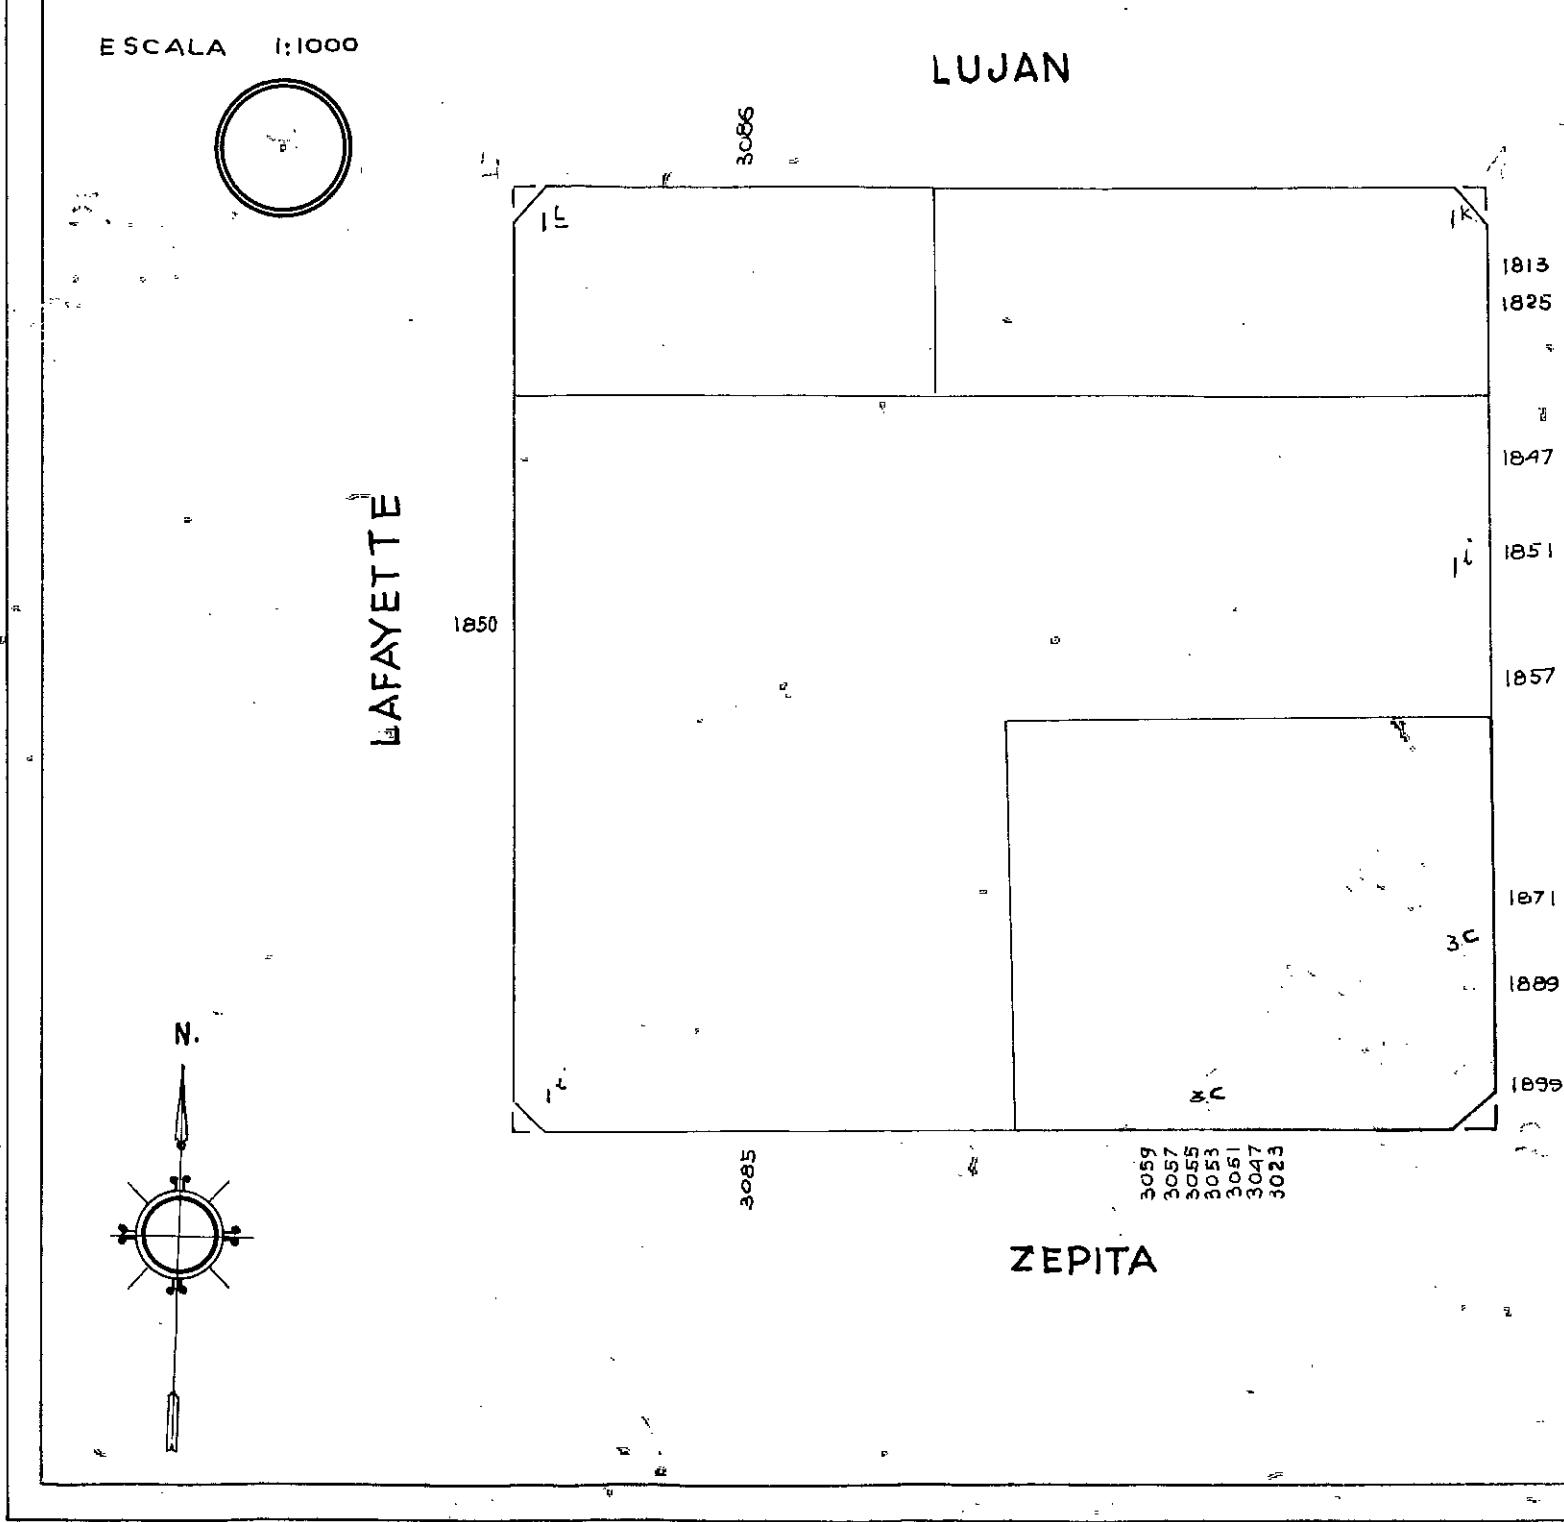


ESCALA 1:1000

LUJAN

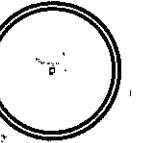

AV. VÉLEZ SARFIELD

DIBUJO DURÁN J. S.

C. 2

S. 26
M. 41

FECHA: OCTUBRE 18 de 1979.

Vº Bº *Luis Gómez*

CONSERVACION

7) Carp. 16.353 DGFDC-85
UNIFICACION DE LAS PARC.
3^a y 3^b, EN^c PARC. 30 - PLANO
M-090-85
J.D.P. 21-1-86

8) Carp. 3001 - DGFDC-2007
HEN.S. PART. 30 LA PARC. 1K^c
PLANO M-519-2007
ML II-09 (ZONA ELECTRODUCO)