

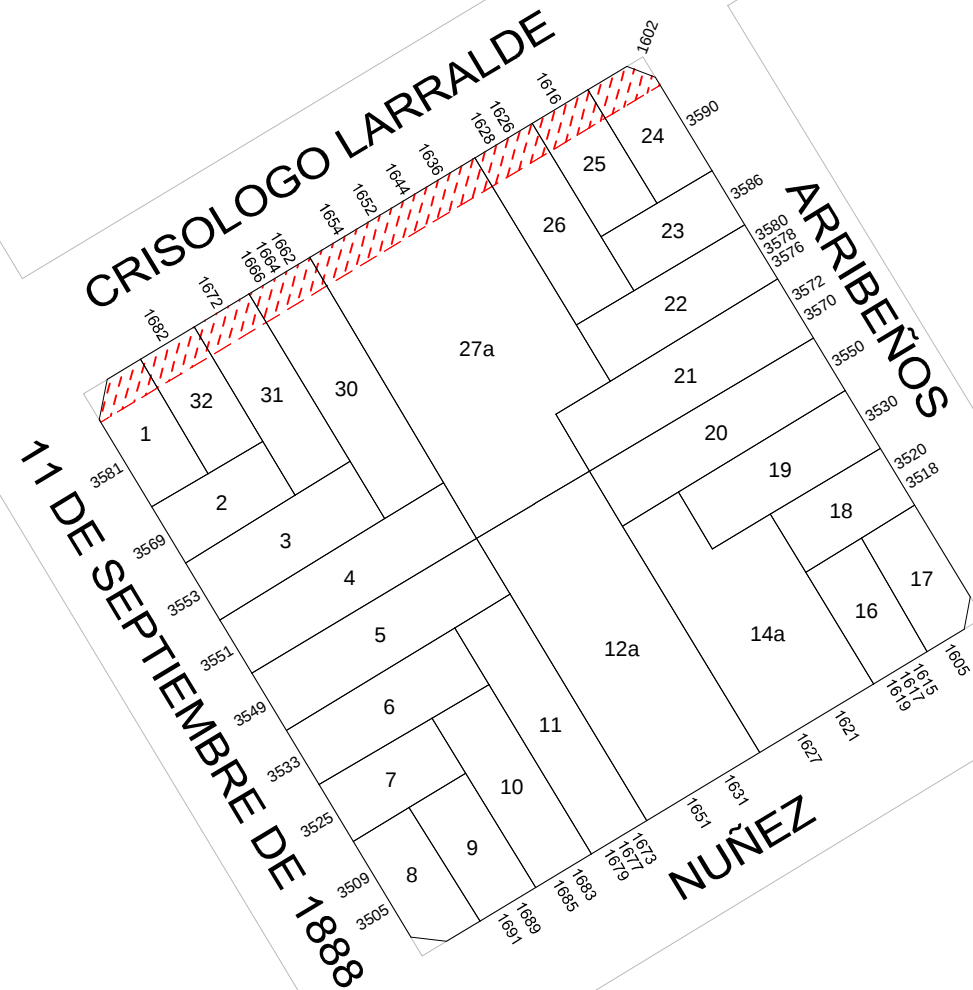


PLANO INDICE

ESCALA: 1:1000

HOJA N: 1 / 2

FECHA DE EMISION
14/07/2025

VERSION: 4

 GOBIERNO DE LA CIUDAD AUTONOMA DE BUENOS AIRES DIRECCION GENERAL DE REGISTROS DE OBRAS Y CATASTRO				FORMULARIO PLANO INDICE: ANEXO NORMATIVA Descripción: El Formulario contiene todas las normativas que se han dictado para la presente manzana.		C16 S27 M78
HOJA 2 de 2						
NORMATIVA	NÚMERO	BOLETÍN	FECHA	DESCRIPCION	ACLARACIONES	ESTADO
Ordenanza	40481	17460	1985	Denomínase CRISÓLOGO LARRALDE a la actual calle REPUBLIQUETAS.	Decreto 146-1985, expediente 00839-HCD-1985	
Ordenanza	44095	18717	1989	Línea particularizada sobre la calle Crisólogo Larralde de Av. Del Libertador a Av. Gral. Paz.		
Ordenanza	44645	18938	1990	"11 de Septiembre", hoy "11 de Septiembre de 1888".	Art. 3º	
Ley	6099	5526	2018	Línea particularizada sobre la calle Crisólogo Larralde de Av. Del Libertador a Av. General Paz por incorporacion de la Ord.Nº 44095 al CUR.		

Nota: El Formulario contiene todas las normativas que se han dictado para la presente manzana. El casillero NORMATIVA si se trata de una Ordenanza, Decreto, Nota, etc. El casillero NÚMERO indica el numero de normativa correspondiente si existiera. El casillero BOLETIN indica el numero de boletín en el que se publicó si fuese publicada. El casillero FECHA indica el año en que se publicó o dictó. El casillero DESCRIPCION reproduce el texto principal de la Normativa dictada. El casillero ACLARACIONES contiene más información y observaciones.