



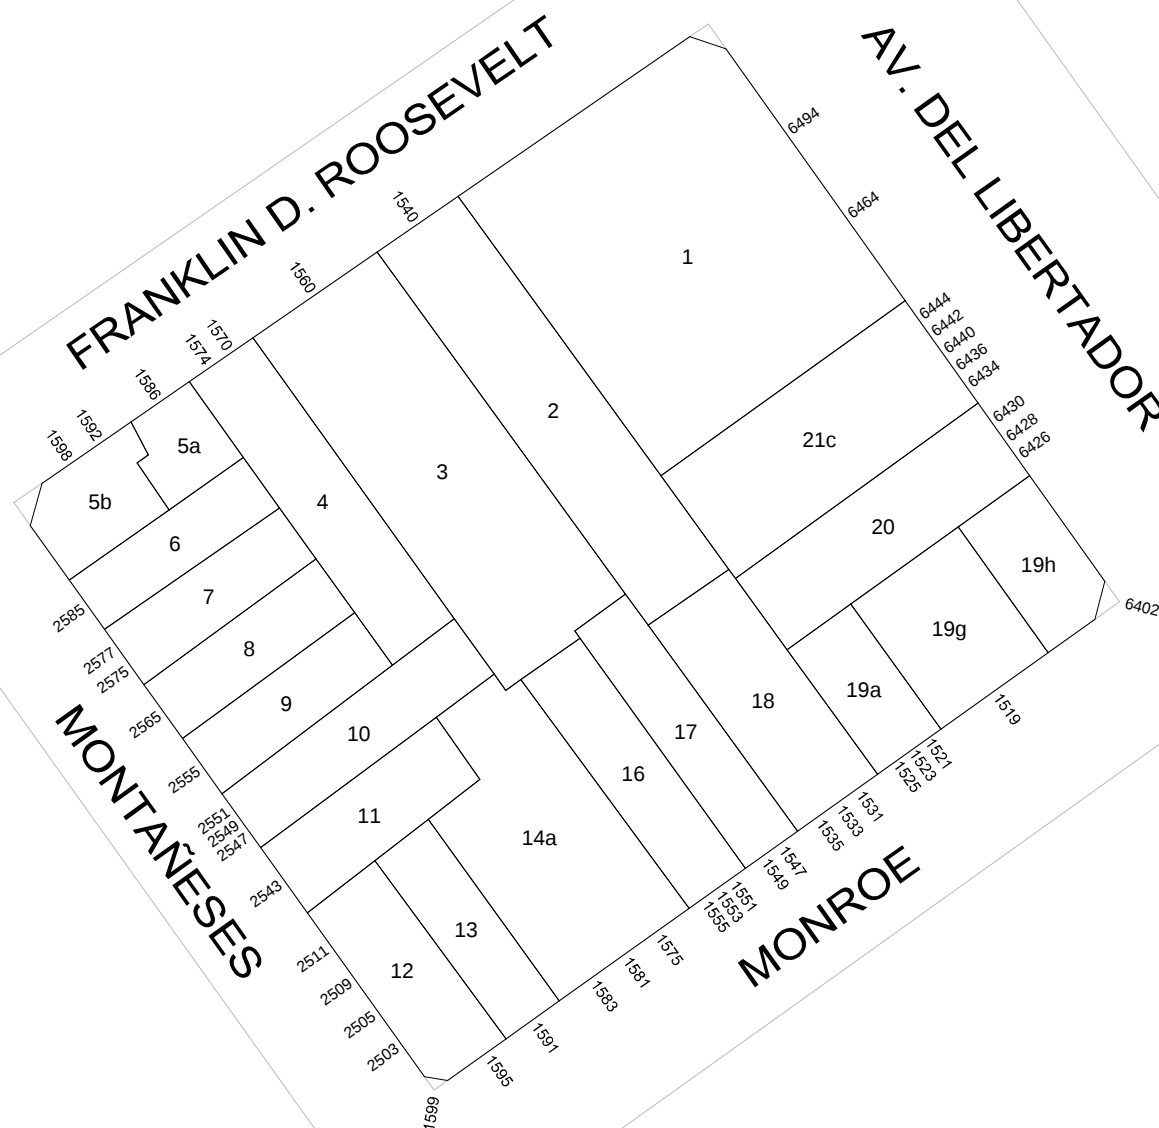
PLANO INDICE

C	16
S	27
M	90

ESCALA: 1:1000

HOJA N: 1 / 2

FECHA DE EMISION
04/10/2024

VERSION: 5

 GOBIERNO DE LA CIUDAD AUTONOMA DE BUENOS AIRES DIRECCION GENERAL DE REGISTROS DE OBRAS Y CATASTRO				FORMULARIO PLANO INDICE: ANEXO NORMATIVA Descripción: El Formulario contiene todas las normativas que se han dictado para la presente manzana.		C16	S27 M90
HOJA 2 de 2							
NORMATIVA	NÚMERO	BOLETÍN	FECHA	DESCRIPCION	ACLARACIONES	ESTADO	
Ordenanza	18105		1961	Denomínase FRANKLIN D. ROOSEVELT a la actual calle GUANACACHE.	Exp. 117218-H.C.D-1961 / Decreto 18827-1961.		
Decreto	20599		1962	La Av. Libertador Gral. San Martín se denominará, en el municipio, "Av. Del Libertador".		Modificada por Ord. 18862-1963	
Ordenanza	18862	12263	1963	Restitúyese el nombre de Av. Libertador Gral. San Martín a la Av. Del Libertador.		Modificada por Ord. 20798-1965	
Ordenanza	20798		1965	Modifícase la actual denominación de la Av. Libertador Gral. San Martín, por la de Av. Del Libertador.	Decreto 16885-1965, Expediente 157001-1965		
Ordenanza	29905	14901	1974	Denomínase "Brigadier General Don Juan Manuel de Rosas" a la actual calle Monroe en toda su extensión.	Decreto 6663, expediente 101101-1974	Derogada por el Decreto/Ordenanza 1665-1976	
Decreto - Ordenanza	1665	15257	1976	Derógase la ordenanza 29905-1974.			

Nota: El Formulario contiene todas las normativas que se han dictado para la presente manzana. El casillero NORMATIVA si se trata de una Ordenanza, Decreto, Nota, etc. El casillero NÚMERO indica el numero de normativa correspondiente si existiera. El casillero BOLETIN indica el numero de boletín en el que se publicó si fuese publicada. El casillero FECHA indica el año en que se publicó o dictó. El casillero DESCRIPCION reproduce el texto principal de la Normativa dictada. El casillero ACLARACIONES contiene más información y observaciones.