
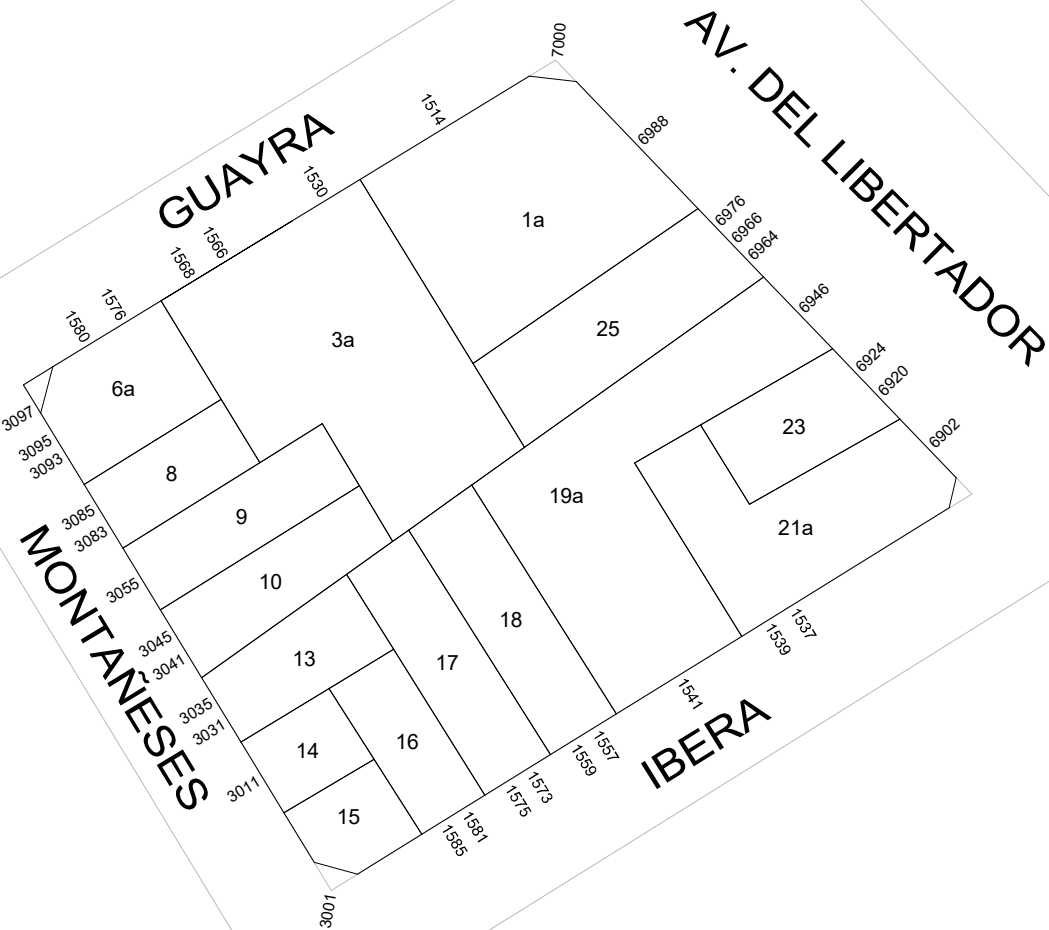


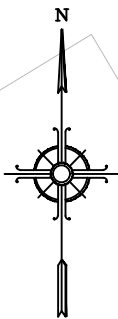

GOBIERNO DE LA CIUDAD
AUTONOMA DE BUENOS AIRES
DIRECCION GENERAL DE REGISTRO DE
OBRAS Y CATASTRO

PLANO INDICE

C 16
S 27
M 95

ESCALA: 1:1000

HOJA N: 1 / 2

FECHA DE EMISION
03/03/2024

VERSION: 1

 GOBIERNO DE LA CIUDAD AUTONOMA DE BUENOS AIRES DIRECCION GENERAL DE REGISTROS DE OBRAS Y CATASTRO				FORMULARIO PLANO INDICE: ANEXO NORMATIVA Descripción: El Formulario contiene todas las normativas que se han dictado para la presente manzana.		C16 S27 M95	HOJA 2 de 2
NORMATIVA	NÚMERO	BOLETÍN	FECHA	DESCRIPCION	ACLARACIONES	ESTADO	
Decreto	20599		1962	La Av. Libertador Gral. San Martín se denominará, en el municipio, "Av. Del Libertador".		Modificada por Ord. 18862-1963	
Ordenanza	18862	12263	1963	Restitúyese el nombre de Av. Libertador Gral. San Martín a la Av. Del Libertador.		Modificada por Ord. 20798-1965	
Ordenanza	20798		1965	Modifícase la actual denominación de la Av. Libertador Gral. San Martín, por la de Av. Del Libertador.	Decreto 16885-1965, Expediente 157001-1965		

Nota: El Formulario contiene todas las normativas que se han dictado para la presente manzana. El casillero NORMATIVA si se trata de una Ordenanza, Decreto, Nota, etc. El casillero NÚMERO indica el numero de normativa correspondiente si existiera. El casillero BOLETIN indica el numero de boletín en el que se publicó si fuese publicada. El casillero FECHA indica el año en que se publicó o dictó. El casillero DESCRIPCION reproduce el texto principal de la Normativa dictada. El casillero ACLARACIONES contiene más información y observaciones.