



GOBIERNO DE LA CIUDAD
AUTONOMA DE BUENOS AIRES
DIRECCION GENERAL DE REGISTRO DE
OBRAS Y CATASTRO

PLANO INDICE


C 16
S 27
M 110A

ESCALA: 1:2000

HOJA N: 1 / 2

FECHA DE EMISION
12/07/2024

VERSION: 2

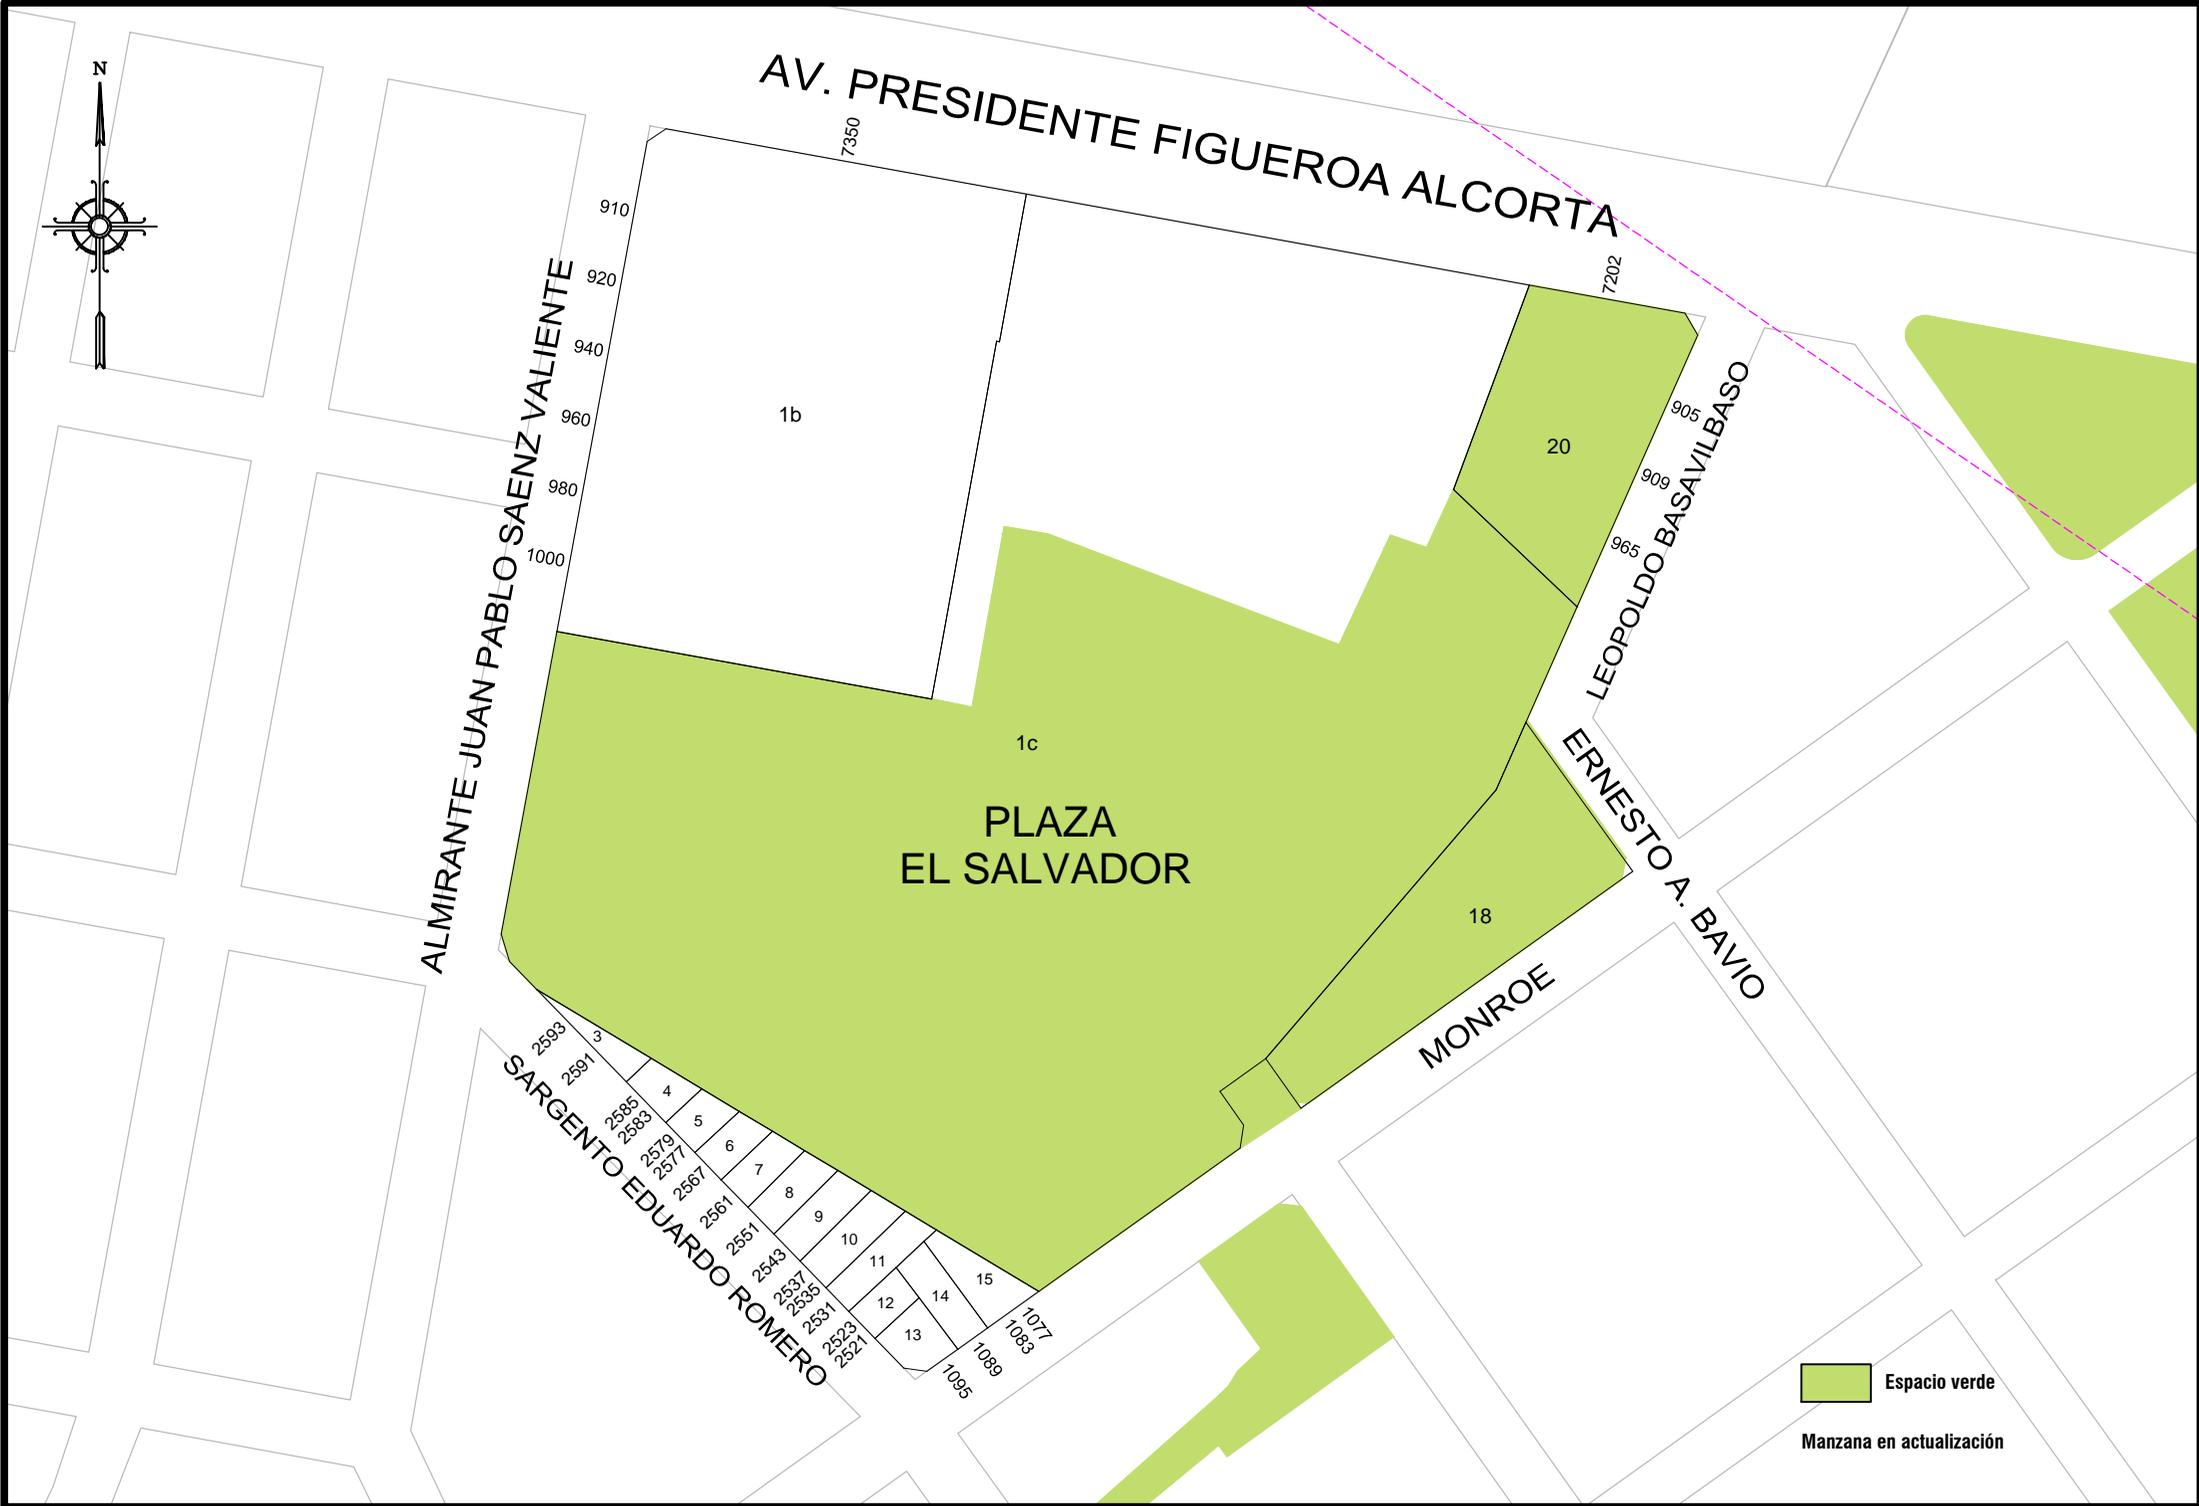



**GOBIERNO DE LA CIUDAD
AUTONOMA DE BUENOS AIRES
DIRECCION GENERAL DE REGISTROS DE
OBRAS Y CATASTRO**

FORMULARIO PLANO INDICE: ANEXO NORMATIVA

Descripción: El Formulario contiene todas las normativas que se han dictado para la presente manzana.

C 16

S 27

M 110A

HOJA 2 de 2

NORMATIVA	NÚMERO	BOLETÍN	FECHA	DESCRIPCION	ACLARACIONES	ESTADO
Decreto - Ley	12141		1956	Cesión gratuita a la Municipalidad de Obras Públicas de la fracción ubicada en Alte. Juan P. Sáenz Valiente, Tte. Gral. Pablo Riccheri y Av. Pte. F. Alcorta (Ensanche Juan P. Sáenz Valiente).	P.E.N. 1956 Exp. 58865-A-1949. Plano 106-C-1955	
Ordenanza	27737	14555	1973	Denomínase "El Salvador" a la plaza delimitada entre las calles Monroe, Ernesto A. Bavio y Tte. Gral. Pablo Riccheri.		
Ordenanza	29905	14901	1974	Denomínase "Brigadier General Don Juan Manuel de Rosas" a la actual calle Monroe en toda su extensión.	Decreto 6663, expediente 101101-1974	Derogada por el Decreto/Ordenanza 1665-1976
Decreto - Ordenanza	1665	15257	1976	Derógase la ordenanza 29905-1974.		

Nota: El Formulario contiene todas las normativas que se han dictado para la presente manzana. El casillero NORMATIVA si se trata de una Ordenanza, Decreto, Nota, etc. El casillero NÚMERO indica el numero de normativa correspondiente si existiera. El casillero BOLETIN indica el numero de boletín en el que se publicó si fuese publicada. El casillero FECHA indica el año en que se publicó o dictó. El casillero DESCRIPCION reproduce el texto principal de la Normativa dictada. El casillero ACLARACIONES contiene más información y observaciones.