
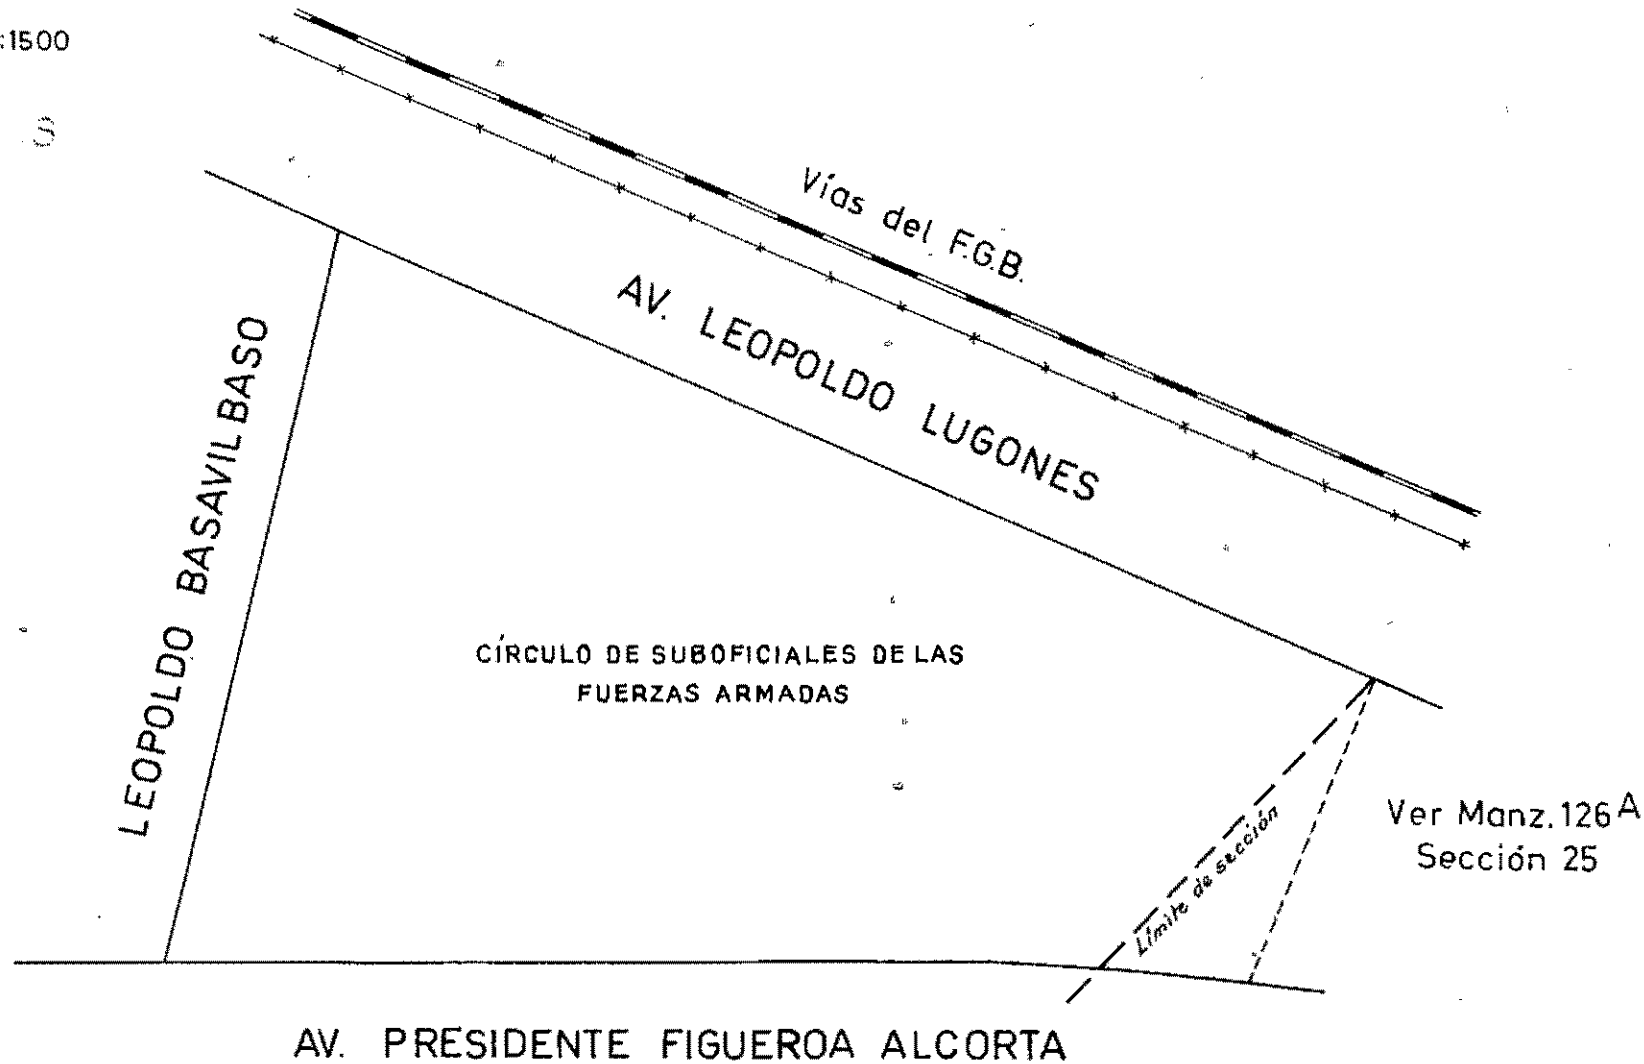


MUNICIPALIDAD DE LA CIUDAD DE BUENOS AIRES

DIRECCION DE CATASTRO

ESCALA 1:1500

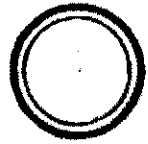

Exp. 99.929-ALC-Ord. 25.450-31-XII-70
Cédese al Club Hípico Argentino, con
carácter precario, la fracción de la
calle Leopoldo Basavilbaso, com-
prendida entre la Av. Pte Figueroa
Alcorta y Leopoldo Lugones.

17-II-71

R. Gentile.

Ord. 27.740-23-V-74-B.M. 14.557
Aprueba trazado Av. Leopoldo
Lugones. Actualiz. s/planos 968,
969 y 970-C-73. M.R. VI-74

H. CART. 201-198

NOMENCLATURA
PARCELARIA

C.16

S. 27

M.142

FECHA 19-VII-74

Vº Bº

CONSERVACION