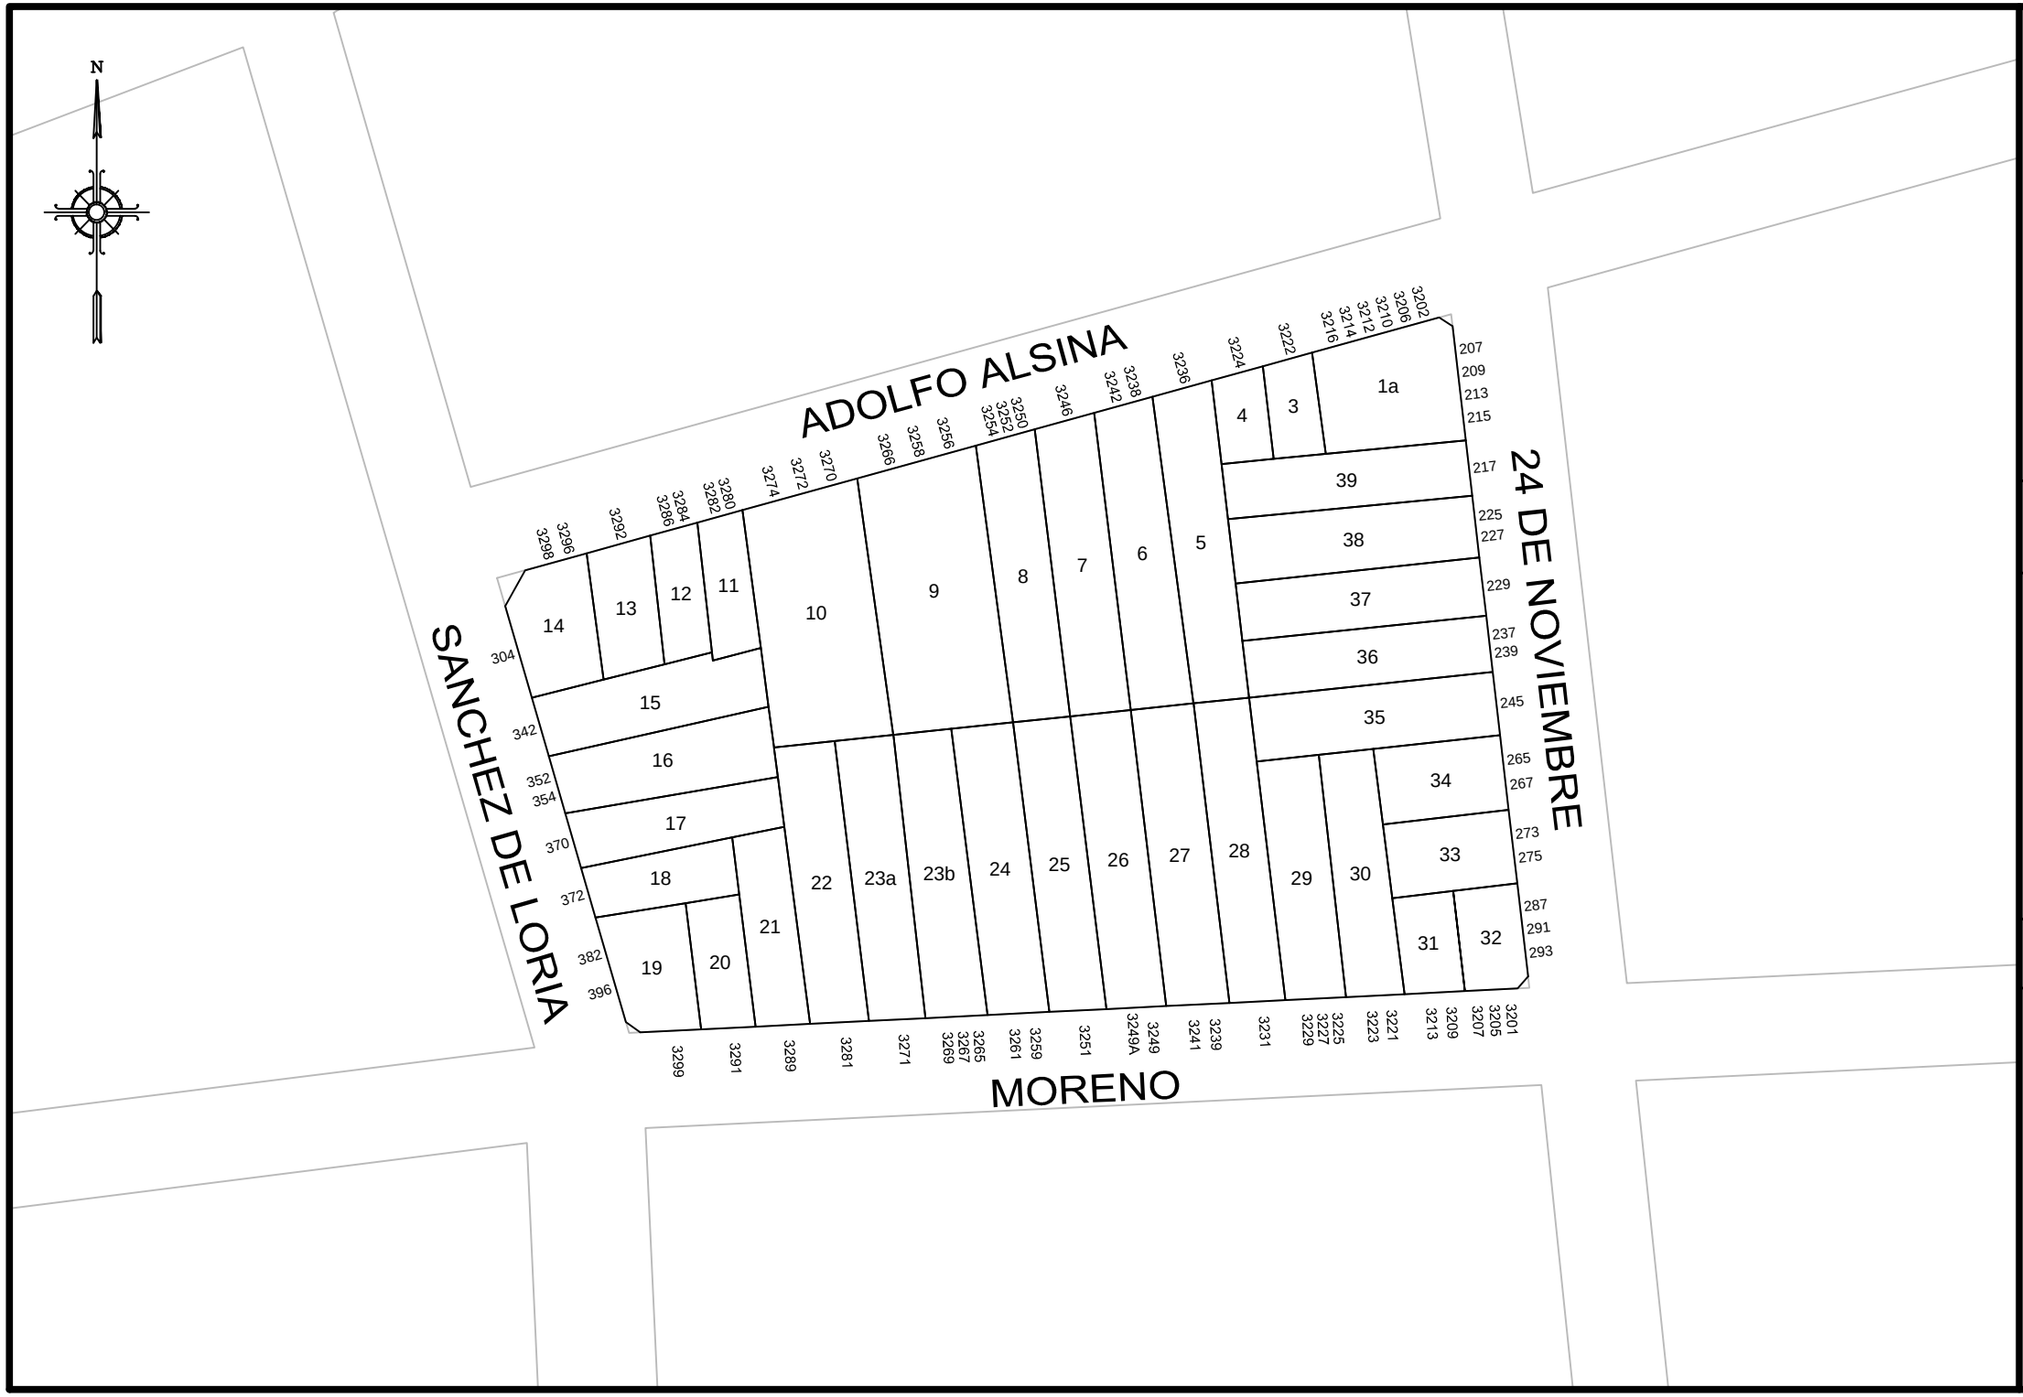

GOBIERNO DE LA CIUDAD AUTONOMA DE BUENOS AIRES

DIRECCION GENERAL DE REGISTRO DE OBRAS Y CATASTRO

PLANO INDICE

C 9
S 28
M 31

ESCALA: 1:1000

HOJA N: 1 / 3

FECHA DE EMISION
22/05/2014

VERSION: 1

GOBIERNO DE LA CIUDAD AUTONOMA DE BUENOS AIRES
DIRECCION GENERAL DE REGISTROS DE OBRAS Y CATASTRO

FORMULARIO PLANO INDICE: ANEXO NORMATIVA

Descripción: El Formulario contiene todas las normativas que se han dictado para la presente manzana.

C 09 | S 28 | M 31

NORMATIVA	NÚMERO	BOLETíN	FECHA	DESCRIPCION	ACLARACIONES	ESTADO
Ordenanza	25872		1971	Dispónese la denominación Sánchez de Loria para la actual calle Loria.		
Ordenanza	33439	15492	1977	AU 3 afectada año 1981.		DEROGADA POR LA ORDENANZA 36145-1980
Ordenanza	33945	15679	1977	Desígnase Adolfo Alsina a la actual calle Alsina.		DEROGADA POR ORDENANZA 34675-1978
Ordenanza	36145	16391	1980	Derógase la Ordenanza 33439-1977.	Plano 1596-B-12/19	DEROGA TRAZADO AUTOPISTA
Ordenanza	38422	16915	1982	Desafectanse distrito RUA. Las parcelas afectadas por traza Autopista AU3 tramo comprendido, Av Federico Lacroze y Autopista 25 de mayo		
Ordenanza	38856	17011	1983	Derógase el trazado de la Autopista AU3 de Av. Federico Lacroze al Riachuelo.		

Nota: El Formulario contiene todas las normativas que se han dictado para la presente manzana. El casillero NORMATIVA si se trata de una Ordenanza, Decreto, Nota, etc. El casillero NÚMERO indica el numero de normativa correspondiente si existiera. El casillero BOLETIN indica el numero de boletín en el que se publicó si fuese publicada. El casillero FECHA indica el año en que se publicó o dictó. El casillero DESCRIPCION reproduce el texto principal de la Normativa dictada. El casillero ACLARACIONES contiene más información y observaciones.

GOBIERNO DE LA CIUDAD AUTONOMA DE BUENOS AIRES
DIRECCION GENERAL DE REGISTROS DE OBRAS Y CATASTRO

FORMULARIO PLANO INDICE: ANEXO HISTORICO PARCELA

Descripción: El Formulario contiene todos los movimientos sobre las parcelas vigentes, originados por las diferentes actuaciones.

C	9	S	28
		M	31

HOJA 3 de 3

PARCELA FRACCION	ACTUACION				PLANO			PARTICULARIDADES	OBJETO DE LA ACTUACION	PARCELAS ORIGEN	FECHA ACTUALIZ.
	TIPO	NUMERO	SIGLAS	AÑO	TIPO	NUMERO	AÑO				
001a	-	-	-	0	MH	614	1988	NO	-	-	
007	-	-	-	0	MH	183	1987	NO	-	-	
008	-	-	-	0	MH	1186	1963	NO	-	-	
014	-	-	-	0	CFH	240	1961	NO	-	-	
017	-	-	-	0	MH	3238	1962	NO	-	-	
023b	-	-	-	0	CFH	161	1958	NO	-	-	
024	-	-	-	0	CFH	2946	1961	NO	-	-	
025	EXPEDIENTE	1839194	MGEYA	2014	M	10	2014	no	MENSURA PARTICULAR	025	22/05/2014
027	-	-	-	0	CFH	974	1958	NO	-	-	
028	-	-	-	0	MH	318	1965	NO	-	-	
029	-	-	-	0	MH	2338	1966	NO	-	-	
034	CARP	1147	DGFOC	2009	MH	111	2009	NO	MENSURA PARTICULAR Y DIVISION REG.PROP.HORIZONTAL	034	
036	-	-	-	0	MH	1510	1976	NO	-	-	

Notas:El listado muestra todas las parcelas vigentesque han sido objeto de actualizaciones, para consultas los datos Historicos de las mismas debe utilizarse otro formulario.

martes, 10 de junio de 2014 06:03:54 p.m.