



ESCALA 1:1000

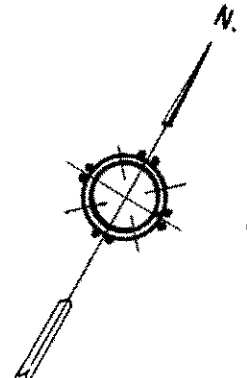

HOJA CARTA. 280

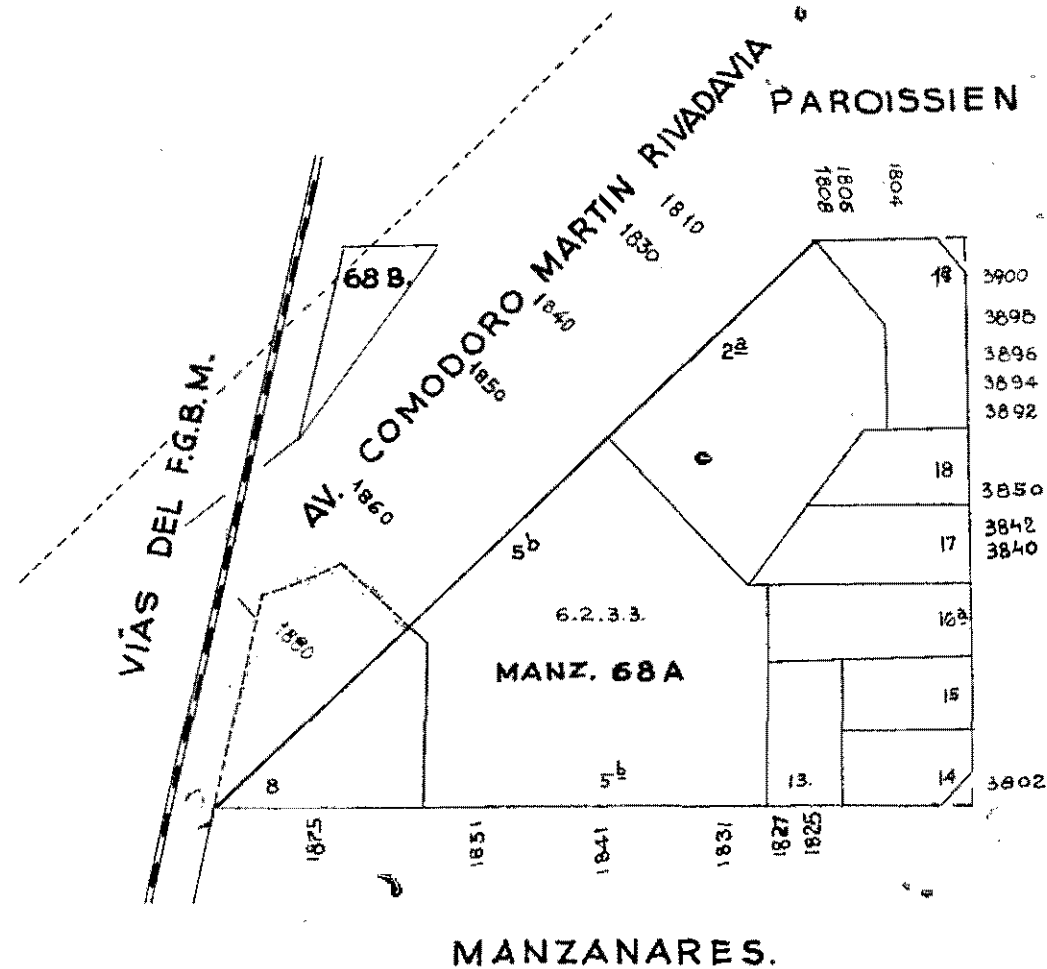

ORDENANZA 23.475/68 Privada 2. Por Decreto 8226/54 se APRUEBA la rectificación de la línea Municipal para la av. COMODORO MARTIN RIVADAVIA conforme a lo fijado en plano 351-C. 54. adjunto a exp. 36.821/p. 54.

3 DE FEBRERO

Dib: DURAN J.E.

C. 16

S. 29

M. 68^A_B

FECHA: FEBRERO 8 de 1980

Vº Bº *[Signature]*

CONSERVACION

5) Corp. 3604 D.G.F.O.C. 82
Unificación de las parcelas 1 y 19
en parcela 18
Plano M-184-82
M. Ruiz

6) Corp. 4232 D.G.F.O.C. 82
Unificación de las parcelas 2, 3 y 4 en
parcela 29. Plano M-296-82.
M. Ruiz 21-IV-83

[Signature]
P.A.