



GOBIERNO DE LA CIUDAD  
AUTONOMA DE BUENOS AIRES  
DIRECCION GENERAL DE REGISTRO DE  
OBRAS Y CATASTRO

## PLANO INDICE


**C 16**  
**S 29**  
**M 78**

ESCALA: 1:1000

HOJA N: 1 / 2

FECHA DE EMISION  
23/10/2024

VERSION: 4

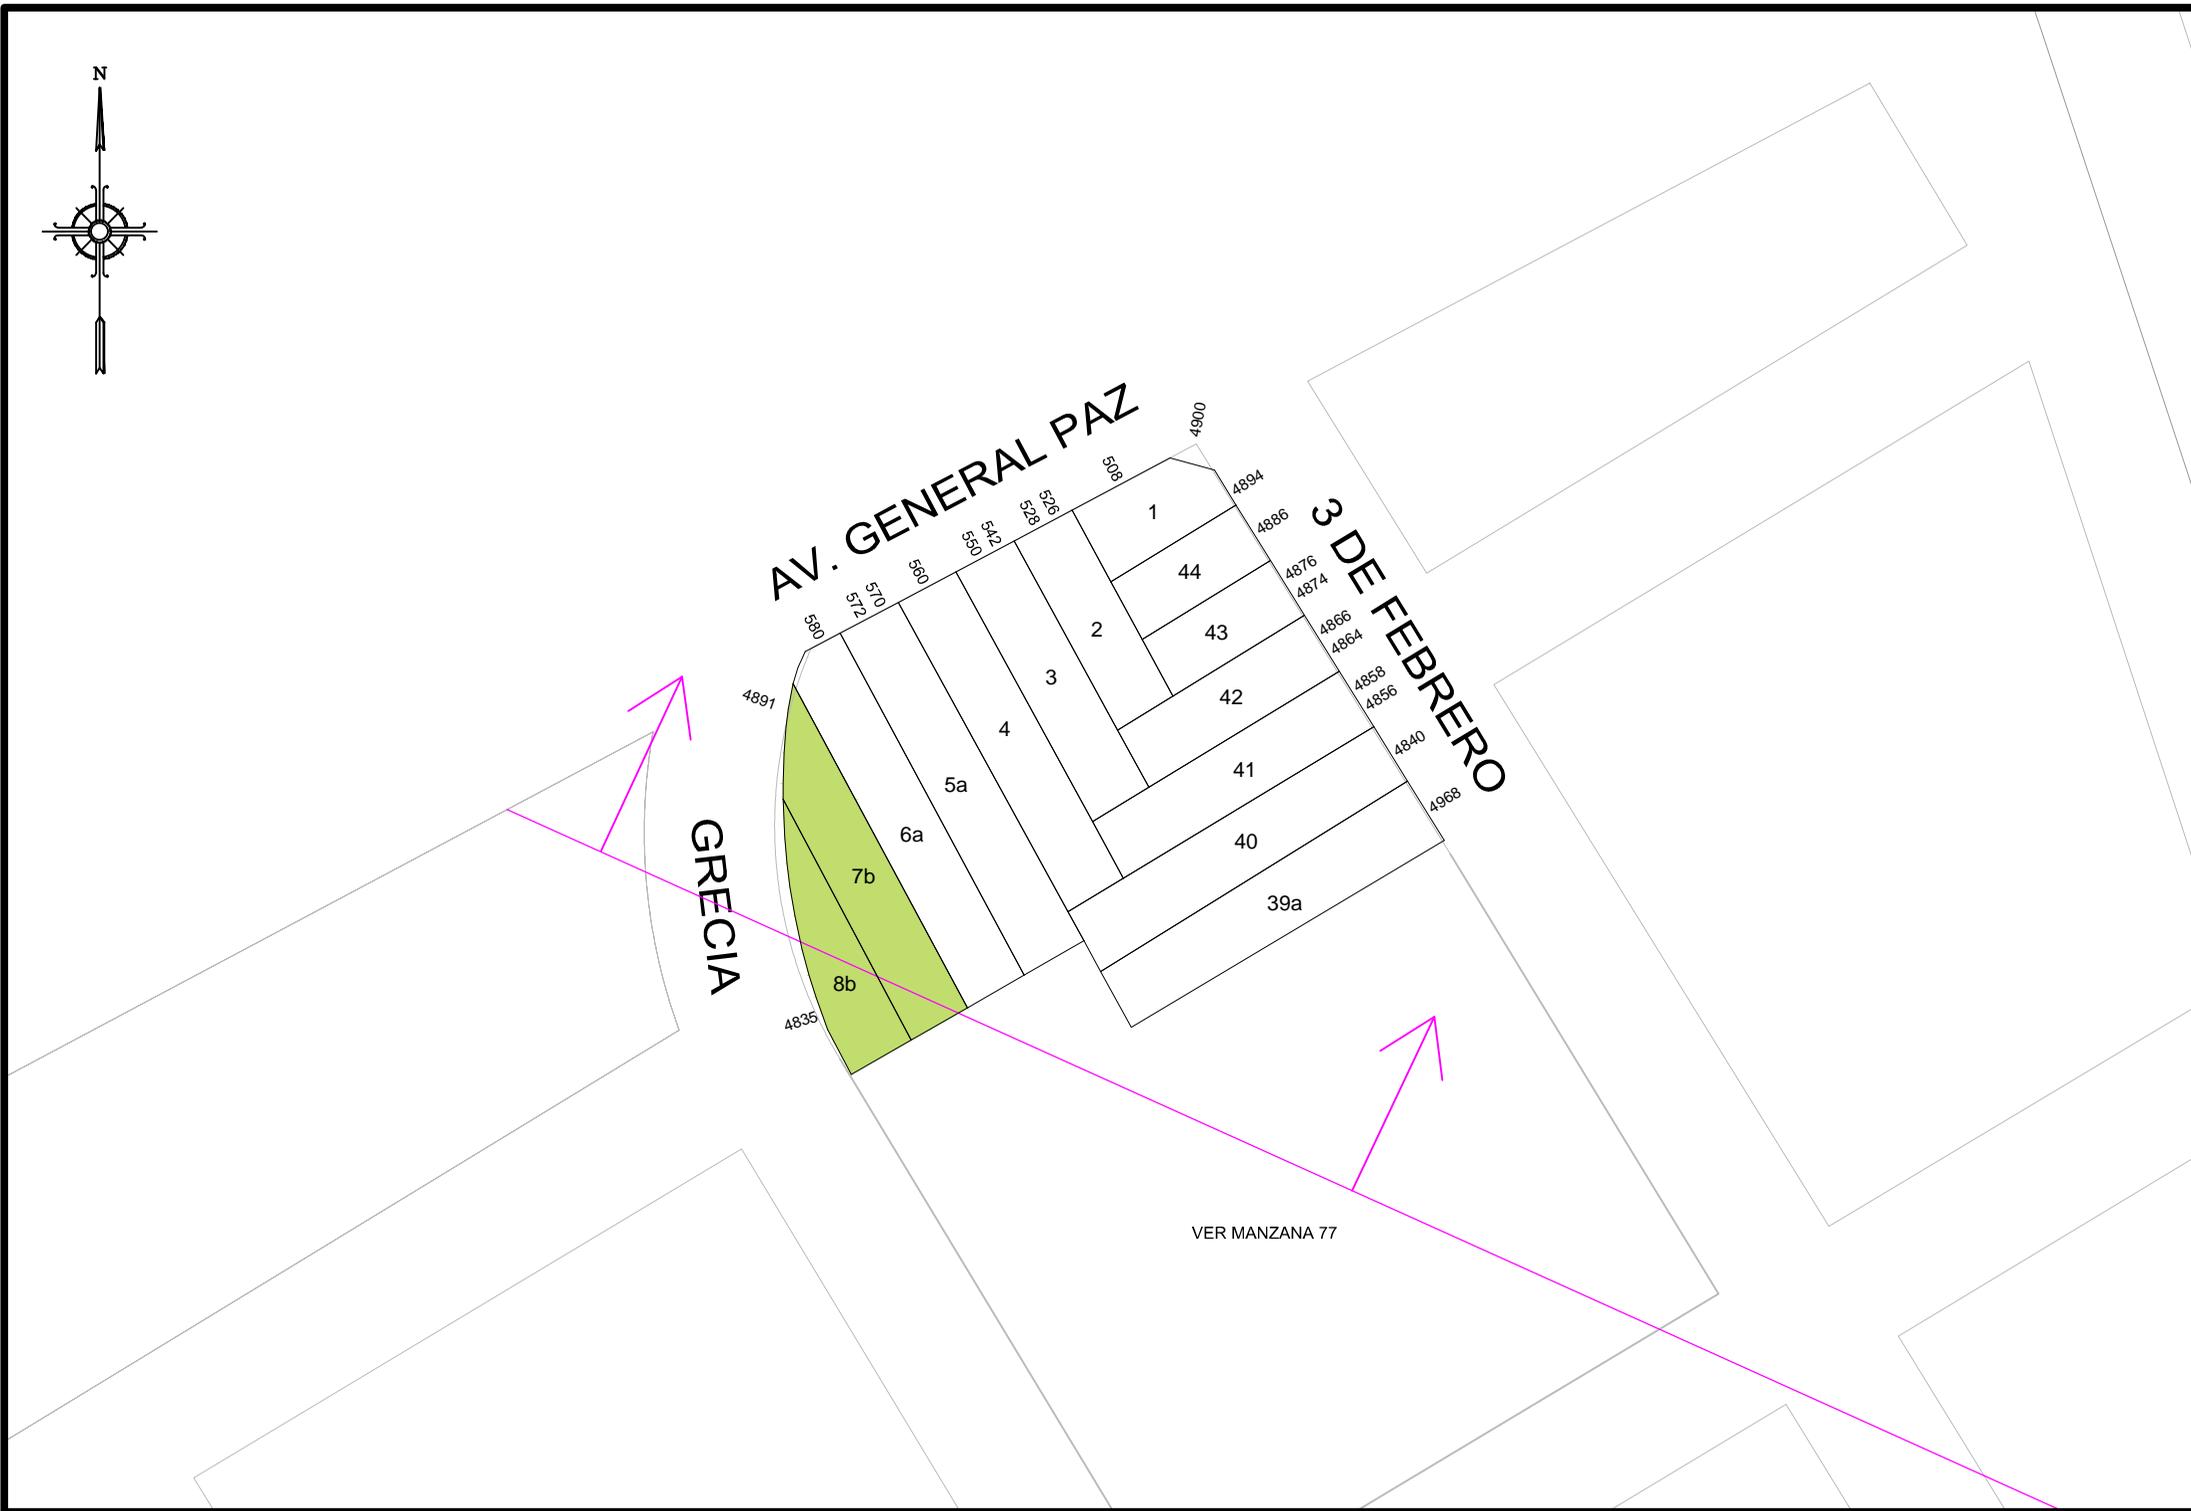



**GOBIERNO DE LA CIUDAD  
AUTONOMA DE BUENOS AIRES  
DIRECCION GENERAL DE REGISTROS DE  
OBRAS Y CATASTRO**

**FORMULARIO PLANO INDICE: ANEXO NORMATIVA**

Descripción: El Formulario contiene todas las normativas que se han dictado para la presente manzana.

C 16

S 29

M 78

HOJA 2 de 2

NORMATIVA	NÚMERO	BOLETÍN	FECHA	DESCRIPCION	ACLARACIONES	ESTADO
Ley	6099	5526	2018	Limitación de Altura Aeronáutica	Título 6.8	
Decreto	8692		1949	Por remodelación anúlase la apertura de la calle O'Higgins de Vedia a Gral. Paz y calle Vedia de Grecia a 3 de Febrero y se aprueba apertura de calle Grecia de Vedia a Av. Gral. Paz.	Expediente 15753-1942	
Nota	2430		1962	Rectificación de la línea de la Av. Gral. Paz de Grecia a 3 de Febrero. Plano 21-C-1963	O.P.R.	

Nota: El Formulario contiene todas las normativas que se han dictado para la presente manzana. El casillero NORMATIVA si se trata de una Ordenanza, Decreto, Nota, etc. El casillero NÚMERO indica el numero de normativa correspondiente si existiera. El casillero BOLETIN indica el numero de boletín en el que se publicó si fuese publicada. El casillero FECHA indica el año en que se publicó o dictó. El casillero DESCRIPCION reproduce el texto principal de la Normativa dictada. El casillero ACLARACIONES contiene más información y observaciones.