
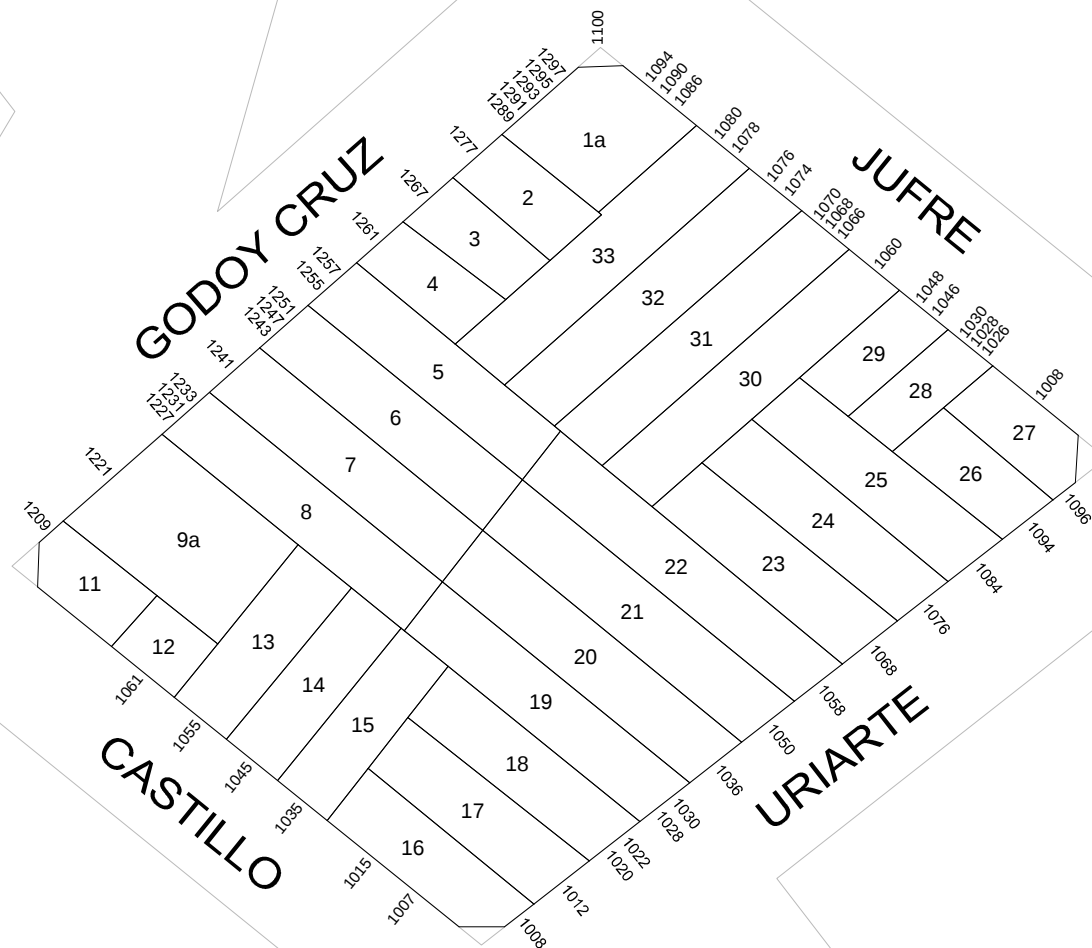


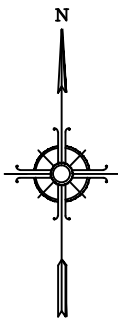

GOBIERNO DE LA CIUDAD
AUTONOMA DE BUENOS AIRES
DIRECCION GENERAL DE REGISTRO DE
OBRAS Y CATASTRO

PLANO INDICE

C 18
S 31
M 70

ESCALA: 1:1000

HOJA N: 1 / 2

FECHA DE EMISION
29/07/2024

VERSION: 1

 GOBIERNO DE LA CIUDAD AUTONOMA DE BUENOS AIRES DIRECCION GENERAL DE REGISTROS DE OBRAS Y CATASTRO				FORMULARIO PLANO INDICE: ANEXO NORMATIVA Descripción: El Formulario contiene todas las normativas que se han dictado para la presente manzana.		C18 S31 M70
HOJA 2 de 2						
NORMATIVA	NÚMERO	BOLETÍN	FECHA	DESCRIPCION	ACLARACIONES	ESTADO
Ordenanza	25770	14090	1971	Aprobación de la traza de la Autopista Central.	Plano 859-DGPR	
Ordenanza	25892	14116	1971	Derógase la ordenanza 25770-1971 por la que se aprobó la traza de la Autopista Central.		
Ordenanza	33439	15492	1977	AU 3 afectada año 1981.		DEROGADA POR LA ORDENANZA 36145-1980
Ordenanza	34776	15973	1979	Apruebase el intercomunicador de la Autopista AU 5 y AU 3.	Plano1596-A8/19	
Ordenanza	36737	16546	1981	Deroga la Autopista AU 5 y su intercomunicador con la AU 3.		
Ordenanza	38856	17011	1983	Derógase el trazado de la Autopista AU3 de Av. Federico Lacroze al Riachuelo.		

Nota: El Formulario contiene todas las normativas que se han dictado para la presente manzana. El casillero NORMATIVA si se trata de una Ordenanza, Decreto, Nota, etc. El casillero NÚMERO indica el numero de normativa correspondiente si existiera. El casillero BOLETIN indica el numero de boletín en el que se publicó si fuese publicada. El casillero FECHA indica el año en que se publicó o dictó. El casillero DESCRIPCION reproduce el texto principal de la Normativa dictada. El casillero ACLARACIONES contiene más información y observaciones.