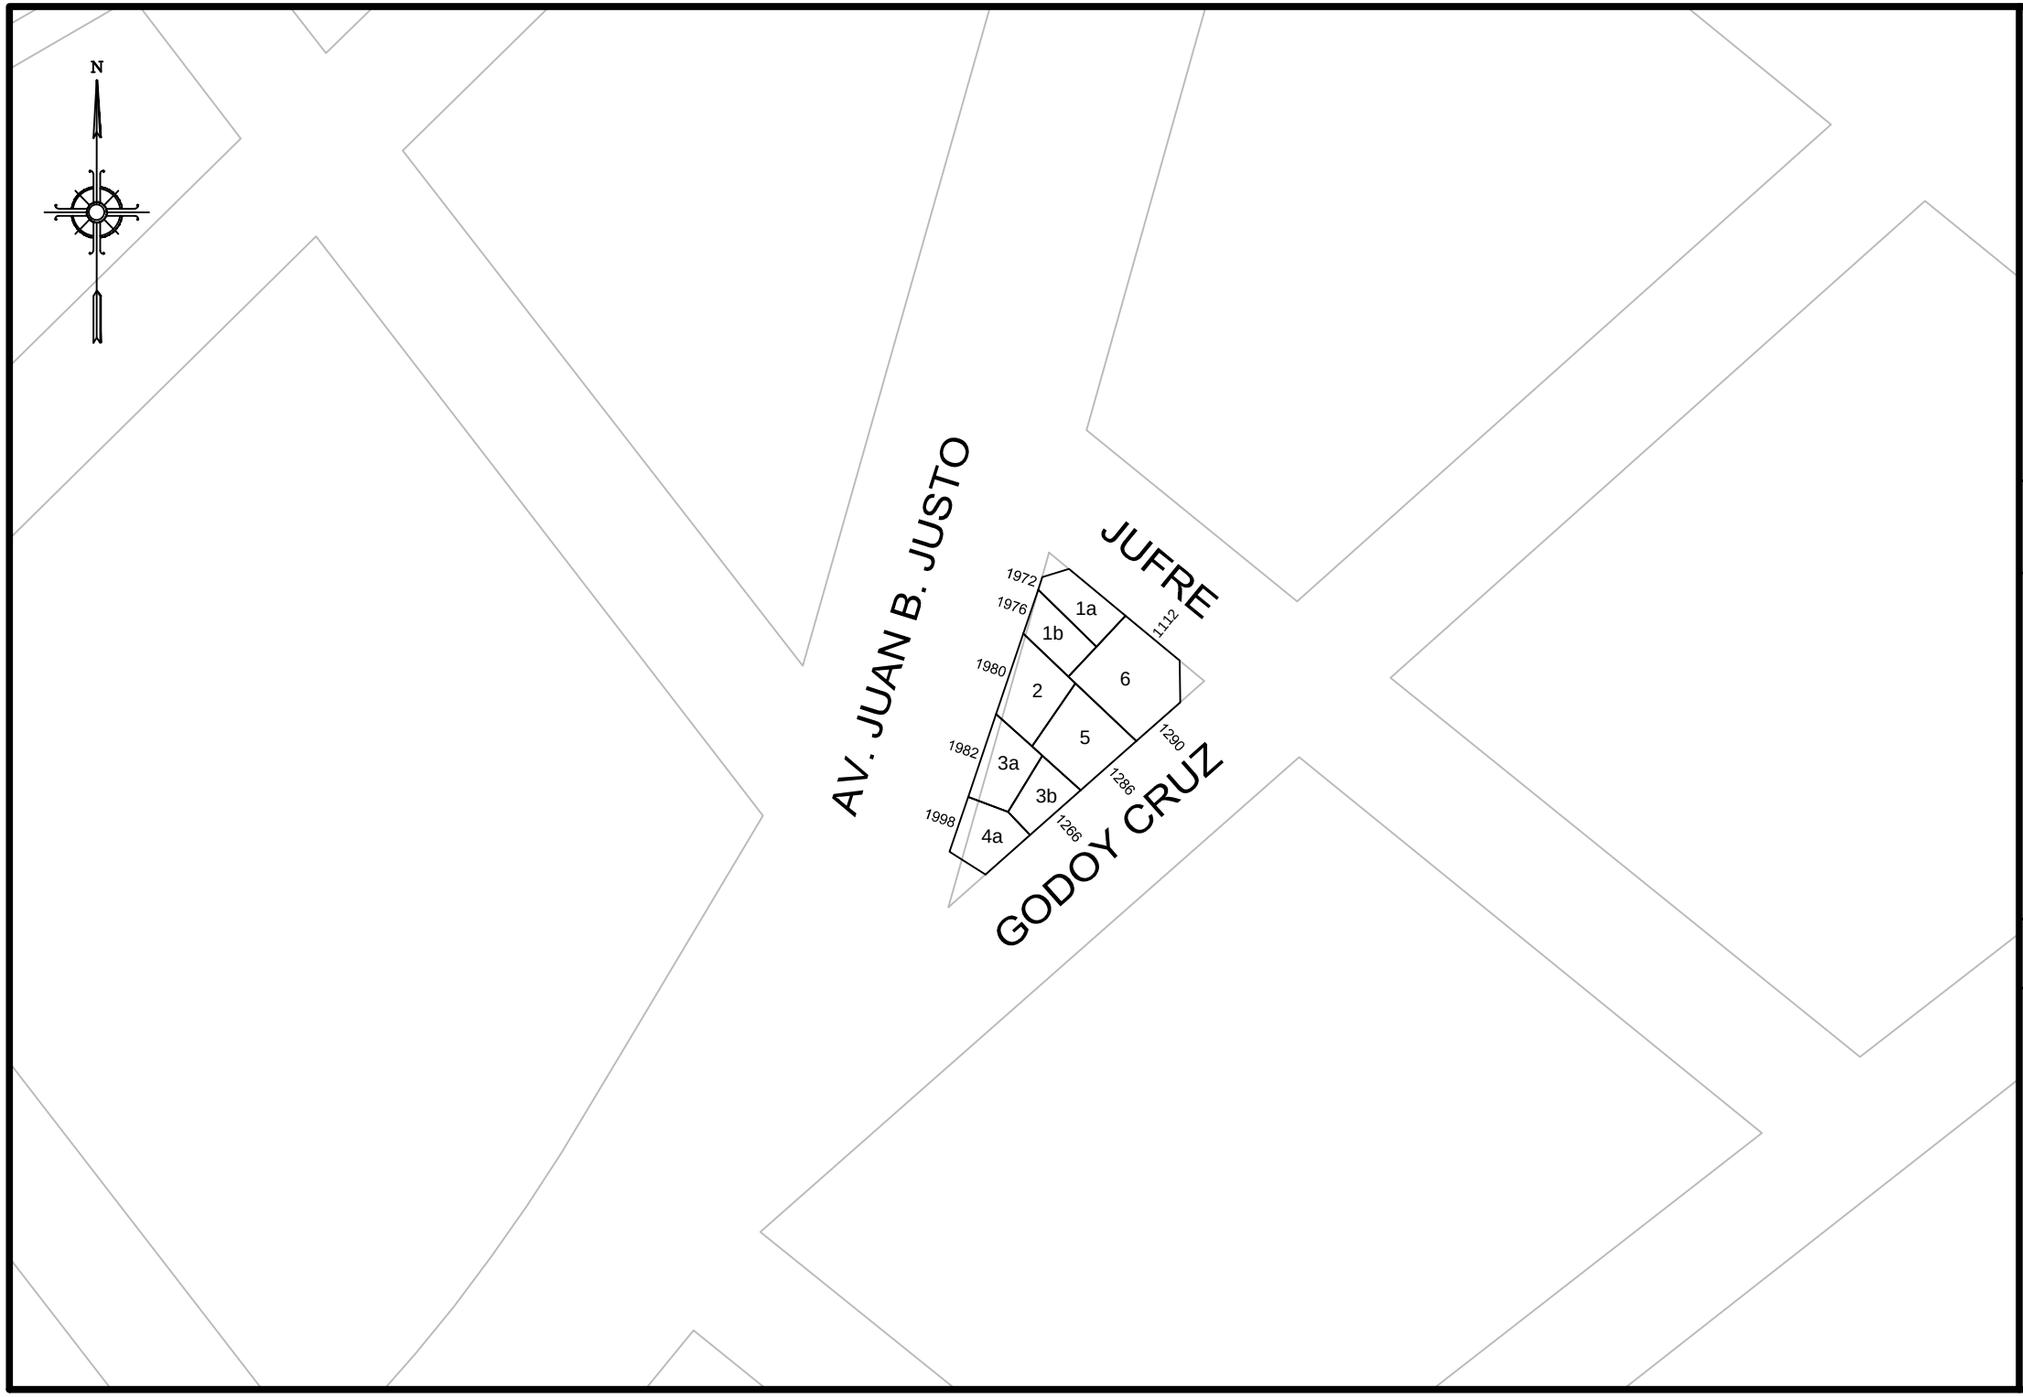

GOBIERNO DE LA CIUDAD AUTONOMA DE BUENOS AIRES

DIRECCION GENERAL DE REGISTRO DE OBRAS Y CATASTRO

PLANO INDICE

C	18
S	31
M	71

ESCALA: 1:1000

HOJA N: 1 / 3

FECHA DE EMISION
13/03/2015

VERSION: 1

GOBIERNO DE LA CIUDAD AUTONOMA DE BUENOS AIRES
DIRECCION GENERAL DE REGISTROS DE OBRAS Y CATASTRO

FORMULARIO PLANO INDICE: ANEXO NORMATIVA

Descripción: El Formulario contiene todas las normativas que se han dictado para la presente manzana.

C 18 | S 31 | M 71

NORMATIVA	NÚMERO	BOLETíN	FECHA	DESCRIPCION	ACLARACIONES	ESTADO
Decreto	3256		1946	Manzana totalmente afectada por el proyecto del cruce a tres planos de las avenidas Av. 17 de Octubre y Córdoba y vías FNGSM.	Plano 1236-1946 y 372-C-1957	
Ordenanza	23475	13265	1968	Dispónese el ensanche en prioridad 1.	Expediente 76029-1964 y agregados	DEROGADA POR 34778-1979
Ordenanza	33439	15492	1977	AU 3 afectada año 1980.		DEROGADA POR LA ORDENANZA 36145-1980
Ordenanza	34776	15973	1979	Apruebase el intercomunicador de la Autopista AU 5 y AU 3.	Plano1596-A8/19	
Ordenanza	36737	16546	1981	Deroga la Autopista AU 5 y su intercomunicador con la AU 3.		
Ordenanza	38422	16915	1982	Desaféctanse distrito RUA las parcelas afectadas por traza autopista AU3, tramo comprendido Av. Federico Lacroze y Autopista 25 de Mayo (AU 1).		
Ordenanza	38856	17011	1983	Derógase el trazado de la Autopista AU3 de Av. Federico Lacroze al Riachuelo.		

Nota: El Formulario contiene todas las normativas que se han dictado para la presente manzana. El casillero NORMATIVA si se trata de una Ordenanza, Decreto, Nota, etc. El casillero NÚMERO indica el numero de normativa correspondiente si existiera. El casillero BOLETIN indica el numero de boletín en el que se publicó si fuese publicada. El casillero FECHA indica el año en que se publicó o dictó. El casillero DESCRIPCION reproduce el texto principal de la Normativa dictada. El casillero ACLARACIONES contiene más información y observaciones.

martes, 06 de octubre de 2015 04:41:22 p.m.

GOBIERNO DE LA CIUDAD AUTONOMA DE BUENOS AIRES
DIRECCION GENERAL DE REGISTROS DE OBRAS Y CATASTRO

FORMULARIO PLANO INDICE: ANEXO HISTORICO PARCELA

Descripción: El Formulario contiene todos los movimientos sobre las parcelas vigentes, originados por las diferentes actuaciones.

C 18 | **S 31** | **M 71**

PARCELA FRACCION	ACTUACION				PLANO			PARTICULARIDADES	OBJETO DE LA ACTUACION	PARCELAS ORIGEN	FECHA ACTUALIZ.
	TIPO	NUMERO	SIGLAS	AÑO	TIPO	NUMERO	AÑO				
006	EXPEDIENTE	1279819	MGEYA	2014	M	131	2014	POSESION	MENSURA PARTICULAR (POSESION)	006	22/09/2014

Notas:El listado muestra todas las parcelas vigentesque han sido objeto de actualizaciones, para consultas los datos Historicos de las mismas debe utilizarse otro formulario.

viernes, 13 de marzo de 2015 11:33:09 a.m.