

GOBIERNO DE LA CIUDAD
AUTONOMA DE BUENOS AIRES
DIRECCION GENERAL DE REGISTRO DE
OBRAS Y CATASTRO

PLANO INDICE


C 17
S 33
M 11D

ESCALA: 1:1000

HOJA N: 1 / 2

FECHA DE EMISION
12/03/2025

VERSION: 1

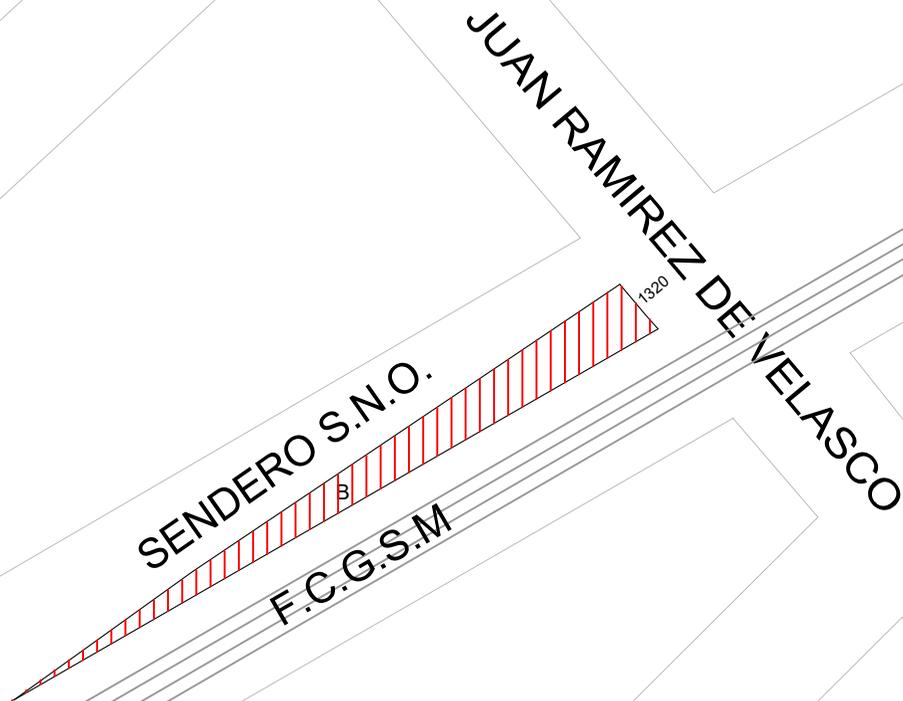



**GOBIERNO DE LA CIUDAD
AUTONOMA DE BUENOS AIRES
DIRECCION GENERAL DE REGISTROS DE
OBRAS Y CATASTRO**

FORMULARIO PLANO INDICE: ANEXO NORMATIVA

Descripción: El Formulario contiene todas las normativas que se han dictado para la presente manzana.

C 17

S 33

M 11D

HOJA 2 de 2

| NORMATIVA | NÚMERO | BOLETIN | FECHA | DESCRIPCION | ACLARACIONES | ESTADO |
|-----------|--------|---------|-------|---|--|----------|
| Ordenanza | 24802 | 13724 | 1969 | Afectación a la vía pública. | Plano 1045-OPR-1968 | Vigente. |
| Ley | 5975 | 5392 | 2018 | Dispónese la afectación a vía pública del sector operativo de vías del Ferrocarril Gral. San Martín con destino a la continuidad de la calle Vera, en el tramo comprendido entre las calles Humboldt y Fitz Roy | | Vigente. |
| Ley | 6099 | 5526 | 2018 | Afectación a ensanche en vías del Ferrocarril San Martín. Destinase a vía pública una franja de ancho mínimo igual a cuarenta y ocho (48) metros que comprende las actuales zonas de vías férreas, a determinar por el Organismo Competente en materia Catastral. | 4.3.2. del Anexo del nuevo Código Urbanístico. | Vigente |

Nota: El Formulario contiene todas las normativas que se han dictado para la presente manzana. El casillero NORMATIVA si se trata de una Ordenanza, Decreto, Nota, etc. El casillero NÚMERO indica el numero de normativa correspondiente si existiera. El casillero BOLETIN indica el numero de boletín en el que se publicó si fuese publicada. El casillero FECHA indica el año en que se publicó o dictó. El casillero DESCRIPCION reproduce el texto principal de la Normativa dictada. El casillero ACLARACIONES contiene más información y observaciones.