


ANGEL JUSTINIANO CARRANZA

AV. CORDOBA

CASTILLO

BONPLAND

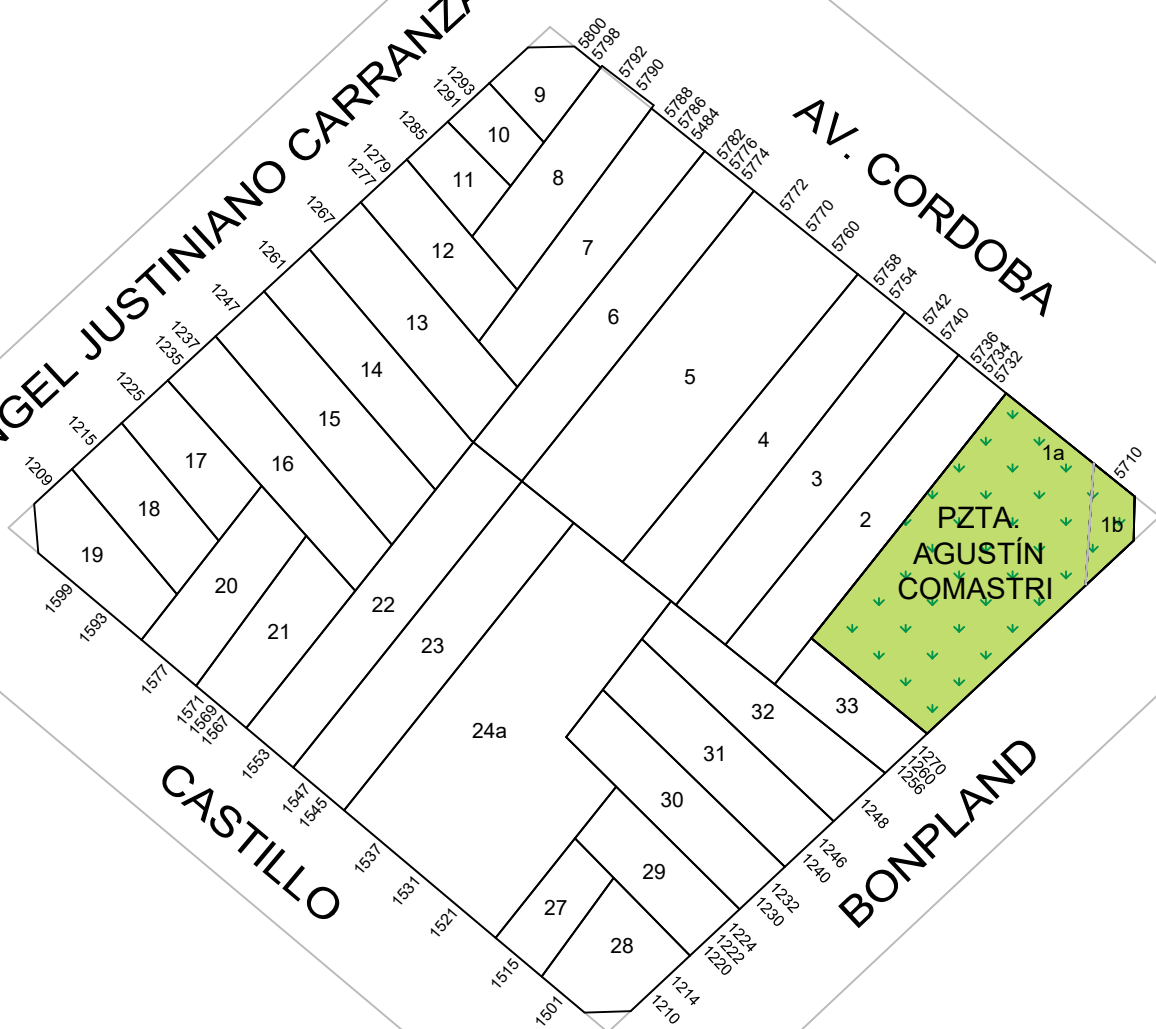

GOBIERNO DE LA CIUDAD
AUTONOMA DE BUENOS AIRES
DIRECCION GENERAL DE REGISTRO DE
OBRAS Y CATASTRO

PLANO INDICE

C 17
S 33
M 57

ESCALA: 1:1000

HOJA N: 1 / 2

FECHA DE EMISION
13/01/2026

VERSION: 4



**GOBIERNO DE LA CIUDAD
AUTONOMA DE BUENOS AIRES
DIRECCION GENERAL DE REGISTROS DE
OBRAS Y CATASTRO**

FORMULARIO PLANO INDICE: ANEXO NORMATIVA

Descripción: El Formulario contiene todas las normativas que se han dictado para la presente manzana.

C 17

S 33

M 57

HOJA 2 de 2

NORMATIVA	NÚMERO	BOLETÍN	FECHA	DESCRIPCION	ACLARACIONES	ESTADO
Ordenanza	33439	15492	1977	AU 3 afectada año 1980.		DEROGADA POR LA ORDENANZA 38856-1983
Ordenanza	34776	15973	1979	Apruebase el intercomunicador de las autopistas AU 5 y AU 3.	Plano 1596-A8/19	Derogada por Ord. 36737-1981
Ordenanza	36737	16546	1981	Deroga la Autopista AU 5 y su intercomunicador con la AU 3.		
Ordenanza	38422	16915	1982	Desafectanse distrito RUA. Las parcelas afectadas por traza Autopista AU3 tramo comprendido, Av Federico Lacroze y Autopista 25 de mayo		
Ordenanza	38856	17011	1983	Derógase el trazado de la Autopista AU3 de Av. Federico Lacroze al Riachuelo.		
Ordenanza	49342	20116	1995	Denomínase "Agustín Comastri" a la plazoleta ubicada en la intersección de la Av. Cordoba y Bonpland.		

Nota: El Formulario contiene todas las normativas que se han dictado para la presente manzana. El casillero NORMATIVA si se trata de una Ordenanza, Decreto, Nota, etc. El casillero NÚMERO indica el numero de normativa correspondiente si existiera. El casillero BOLETIN indica el numero de boletín en el que se publicó si fuese publicada. El casillero FECHA indica el año en que se publicó o dictó. El casillero DESCRIPCION reproduce el texto principal de la Normativa dictada. El casillero ACLARACIONES contiene más información y observaciones.