
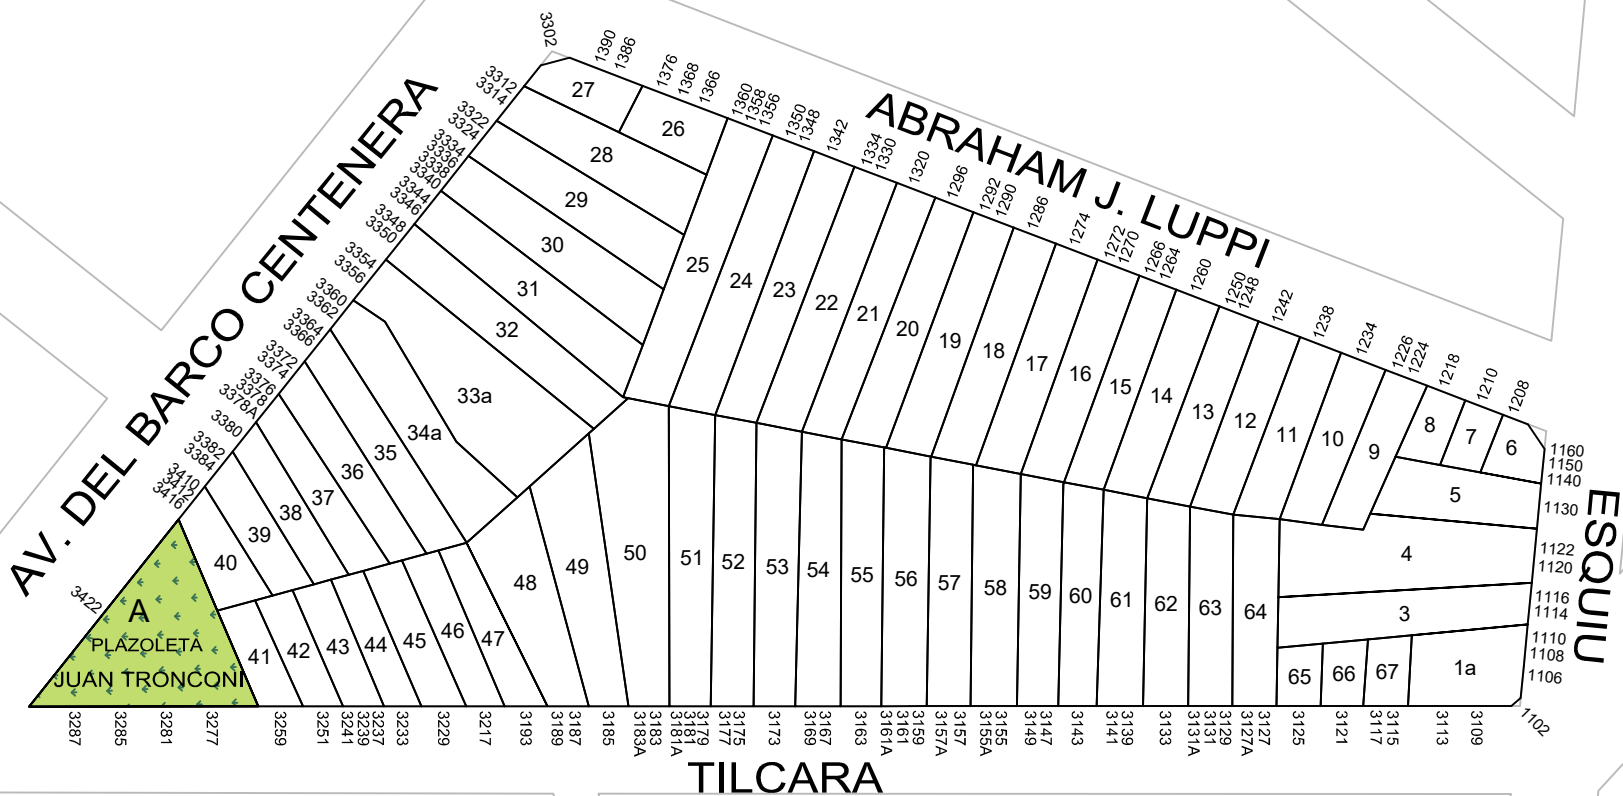


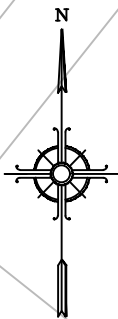

GOBIERNO DE LA CIUDAD
AUTONOMA DE BUENOS AIRES
DIRECCION GENERAL DE REGISTRO DE
OBRAS Y CATASTRO

PLANO INDICE

C 1
S 38
M 2

ESCALA: 1:1500

HOJA N: 1 / 2

FECHA DE EMISION
10/06/2024

VERSION: 3

 GOBIERNO DE LA CIUDAD AUTONOMA DE BUENOS AIRES DIRECCION GENERAL DE REGISTROS DE OBRAS Y CATASTRO				FORMULARIO PLANO INDICE: ANEXO NORMATIVA Descripción: El Formulario contiene todas las normativas que se han dictado para la presente manzana.		C1 M2	S38 M2
NORMATIVA	NÚMERO	BOLETÍN	FECHA	DESCRIPCION	ACLARACIONES	ESTADO	
Decreto	-		02-12-1941	Rectificación de la línea de la calle Abraham J. Luppi.	Expediente 28184-D-1949		
Ordenanza	35161	16099	1979	"Centenera", hoy "Del Barco Centenera".			
Ley	1950	2455	2006	Denomínese "Juan Tronconi" al espacio público sito en la calle Tilcara 3277/87 y Del Barco Centenera 3422, Nomenclatura Catastral Circunscripción 1era, Sección 38°, Manzana 2, Fracc. A.		Vigente	

Nota: El Formulario contiene todas las normativas que se han dictado para la presente manzana. El casillero NORMATIVA si se trata de una Ordenanza, Decreto, Nota, etc. El casillero NÚMERO indica el numero de normativa correspondiente si existiera. El casillero BOLETIN indica el numero de boletín en el que se publicó si fuese publicada. El casillero FECHA indica el año en que se publicó o dictó. El casillero DESCRIPCION reproduce el texto principal de la Normativa dictada. El casillero ACLARACIONES contiene más información y observaciones.