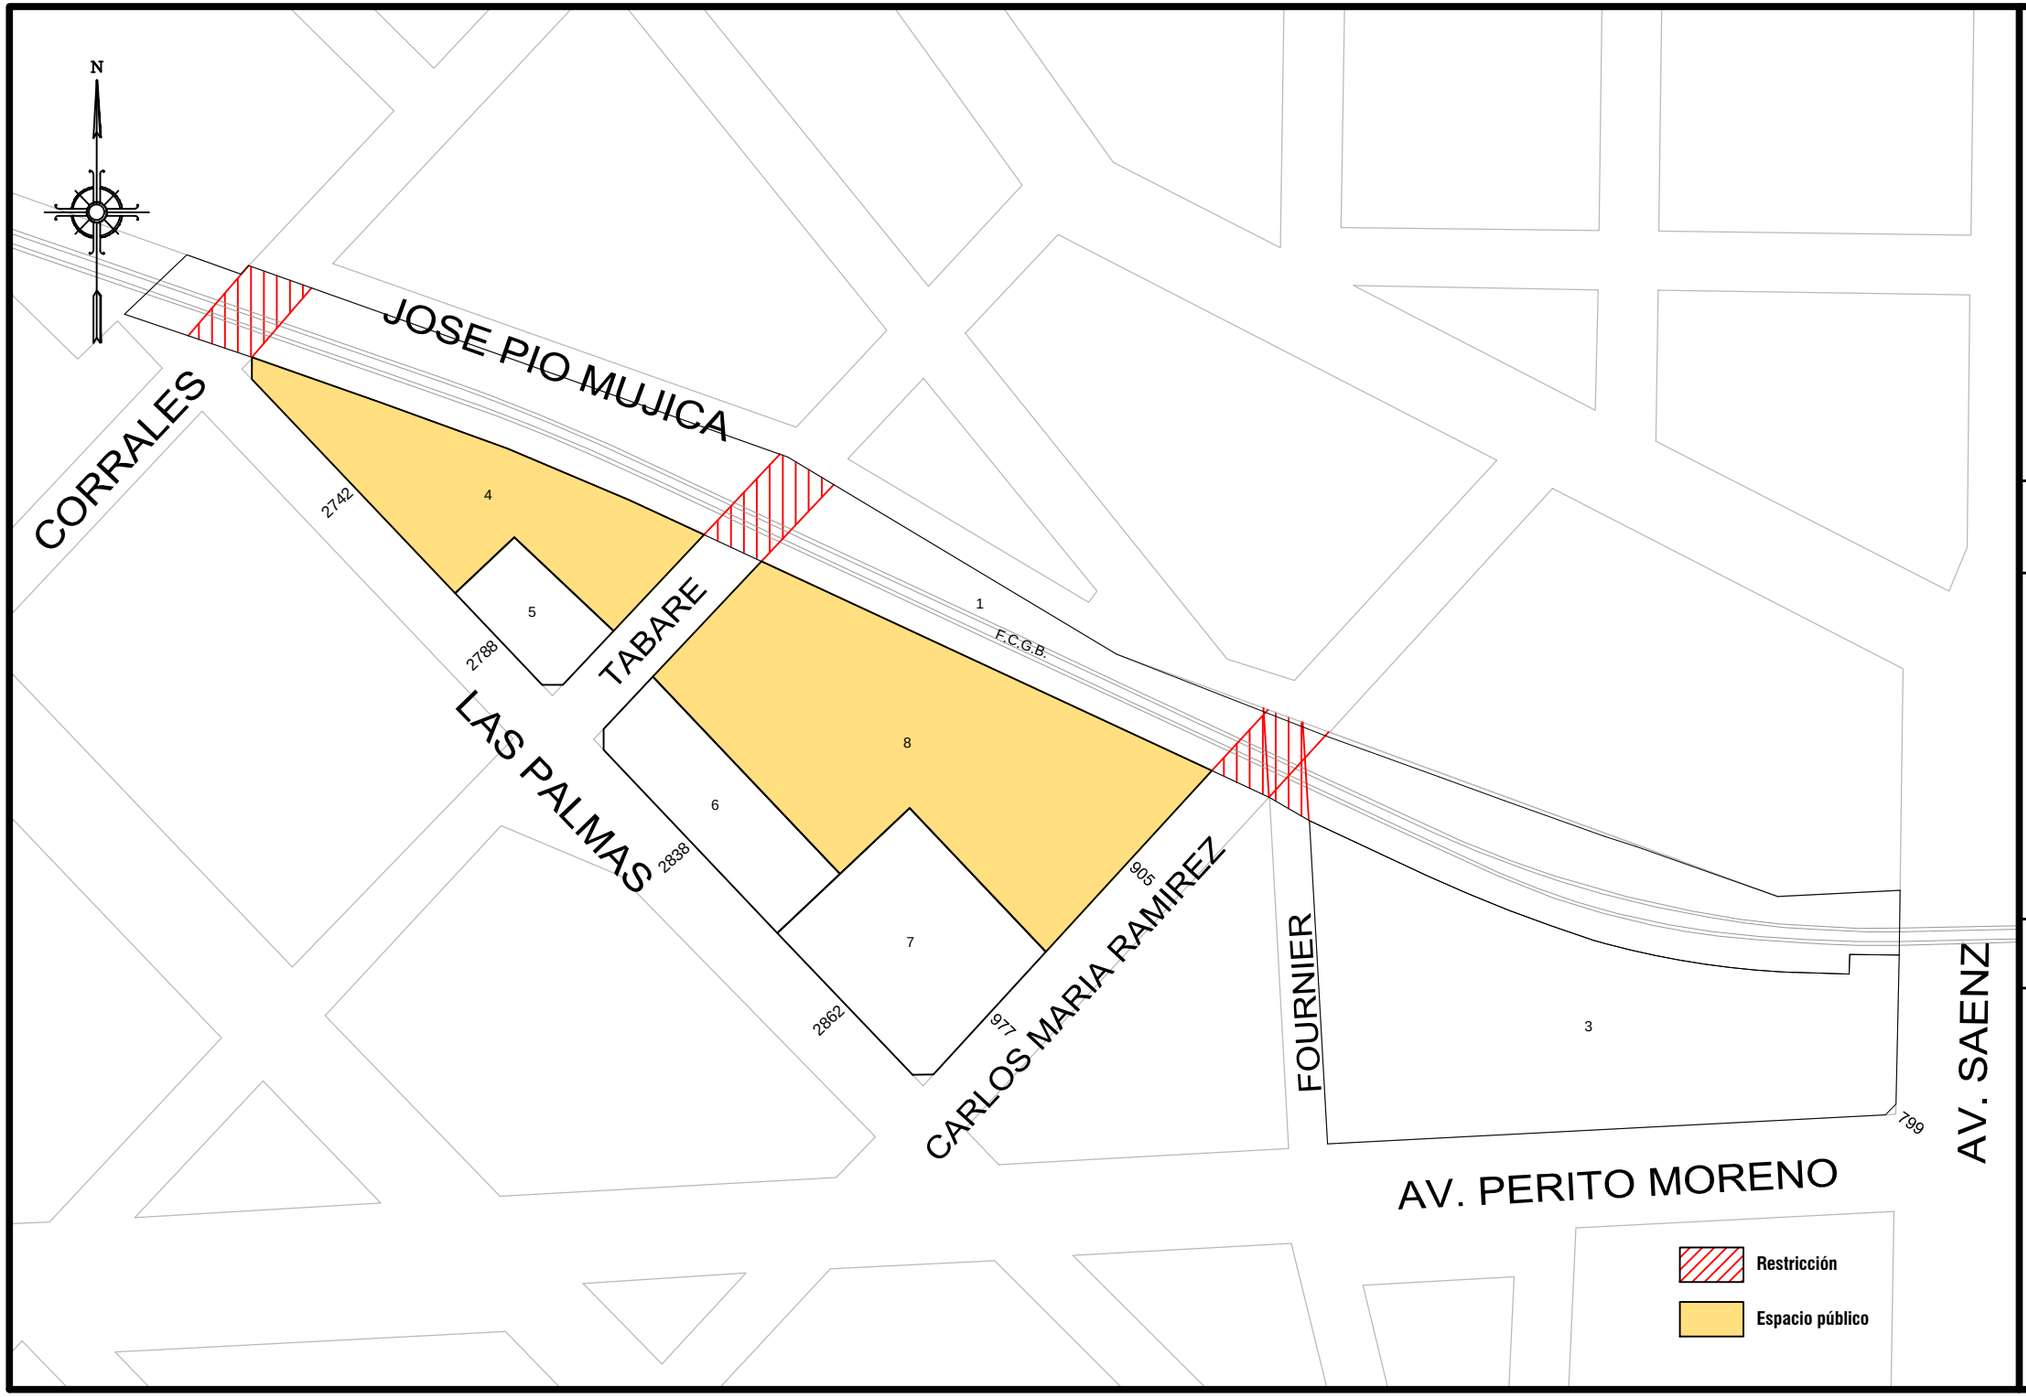


GOBIERNO DE LA CIUDAD AUTONOMA DE BUENOS AIRES
DIRECCION GENERAL DE REGISTRO DE OBRAS Y CATASTRO

# PLANO INDICE

C 1
S 38
M 90

ESCALA: 1:2000

HOJA N: 1 / 2

FECHA DE EMISION
04/10/2023

VERSION: 4

**GOBIERNO DE LA CIUDAD AUTONOMA DE BUENOS AIRES**
**DIRECCION GENERAL DE REGISTROS DE OBRAS Y CATASTRO**

# FORMULARIO PLANO INDICE: ANEXO NORMATIVA

Descripción: El Formulario contiene todas las normativas que se han dictado para la presente manzana.

C 1 | S 38 | M 90



| NORMATIVA | NÚMERO | BOLETíN | FECHA | DESCRIPCION | ACLARACIONES | ESTADO |
|---|---|---|---|---|---|---|
| Ordenanza | 28682 | 14705 | | Restitúyese el nombre de Av. del Justicialismo a la actual Av. Perito Moreno. | Decreto 264, expediente 36266-1973 y agregados. | |
| Decreto | 1508 | 10243 | 1955 | Desígnase con el nombre de "Perito Moreno" a la actual Av. del Justicialismo. | | |
| Ordenanza | 30481 | 14959 | 1974 | Apruébase la traza de la Autopista del Justicialismo. | Plano 1144-C-1970 | Derogada por Ordenanza 32259-1975 |
| Ordenanza | 32259 | 15174 | 1975 | Derógase la ordenanza 30481-1974. | Decreto 7892, expediente 98722-1975 | |
| Decreto - Ordenanza | 1665 | 15257 | 1976 | Derógase la ordenanza 28682. | | |

Nota: El Formulario contiene todas las normativas que se han dictado para la presente manzana. El casillero NORMATIVA si se trata de una Ordenanza, Decreto, Nota, etc. El casillero NÚMERO indica el numero de normativa correspondiente si existiera. El casillero BOLETIN indica el numero de boletín en el que se publicó si fuese publicada. El casillero FECHA indica el año en que se publicó o dictó. El casillero DESCRIPCION reproduce el texto principal de la Normativa dictada. El casillero ACLARACIONES contiene más información y observaciones.

miércoles, 11 de octubre de 2023 09:45:08

**GOBIERNO DE LA CIUDAD AUTONOMA DE BUENOS AIRES**
**DIRECCION GENERAL DE REGISTROS DE OBRAS Y CATASTRO**

# FORMULARIO PLANO INDICE: ANEXO NORMATIVA

Descripción: El Formulario contiene todas las normativas que se han dictado para la presente manzana.

C 1 | S 38 | M 90



| NORMATIVA | NÚMERO | BOLETíN | FECHA | DESCRIPCION | ACLARACIONES | ESTADO |
|---|---|---|---|---|---|---|
| Ley | 6099 | 5526 | 2018 | Apertura de la calle Tabaré de Tilcara a José Pío Mujica. | | |
| Ley | 6099 | 5526 | 2018 | Apertura de la calle Corrales de Tilcara a José Pío Mujica. | | |

Nota: El Formulario contiene todas las normativas que se han dictado para la presente manzana. El casillero NORMATIVA si se trata de una Ordenanza, Decreto, Nota, etc. El casillero NÚMERO indica el numero de normativa correspondiente si existiera. El casillero BOLETIN indica el numero de boletín en el que se publicó si fuese publicada. El casillero FECHA indica el año en que se publicó o dictó. El casillero DESCRIPCION reproduce el texto principal de la Normativa dictada. El casillero ACLARACIONES contiene más información y observaciones.

miércoles, 11 de octubre de 2023 09:45:09