

DIRECCION DE CATASTRO

ESCALA 1:1000

12.

Parcela
Fracc.

23
3

MARISCAL ANTONIO JOSE DE SUCRE

AV. MELIÁN


1890

1880

1854


1834

1810

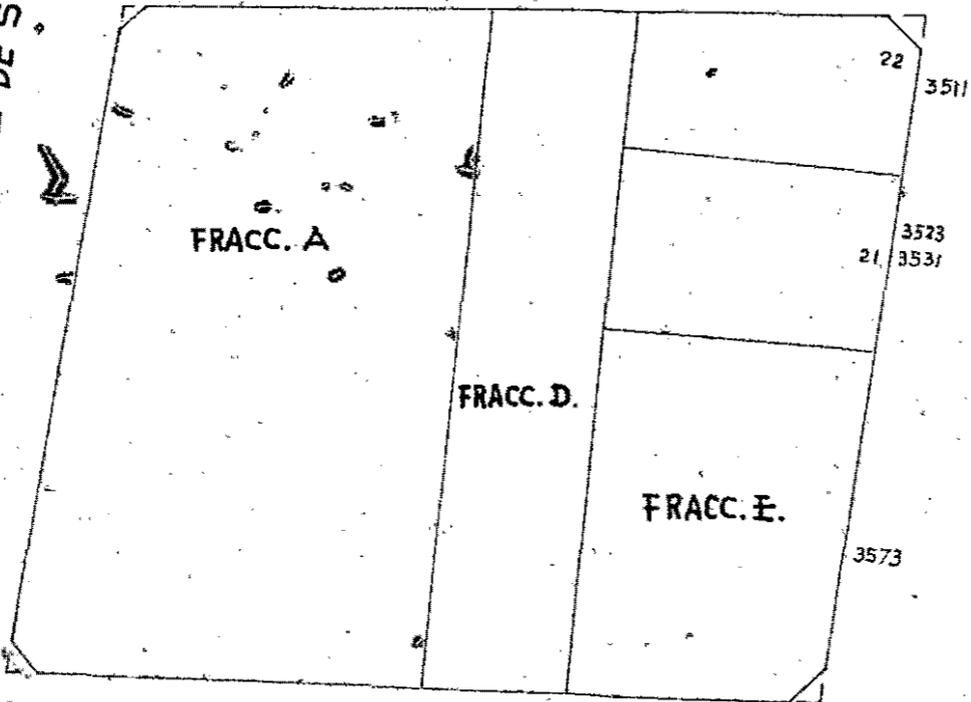

LA PAMPA

GRAL. ENRIQUE MARTÍNEZ

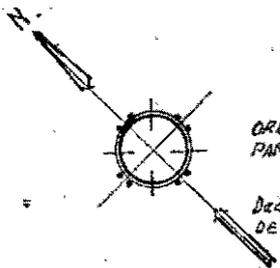

ORD. 26422-B-II-72. DISPONERSE DE LA ACTUAL CALLE PAMPA SE DENOMINE "LA PAMPA" III-72.

DECR. 5432/56. DENOMINASE "MARISCAL ANTONIO JOSE DE SUCRE" A LA ACTUAL CALLE SUCRE

ORD. 38945 19-V-83
Aceptase a Distrito R.O.
A.D.V. 8M 17.045

Dib.: Durán J.E.

C.16

S. 39

M.15

FECHA: Febrero 11 de 1981

V. B. *[Signature]*

CONSERVACION