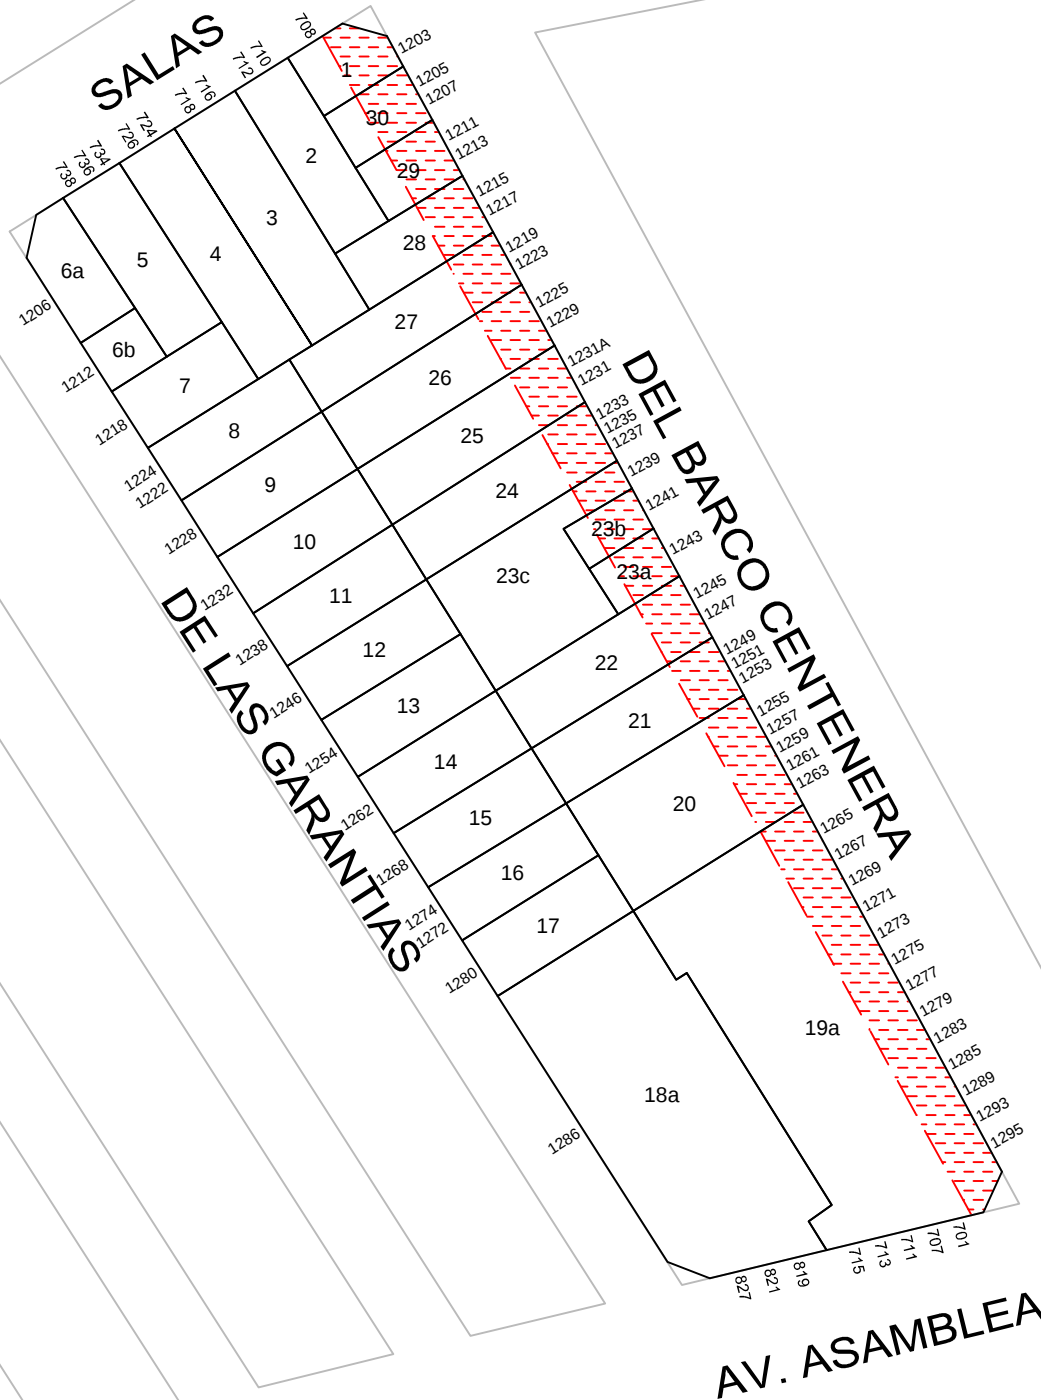


PLANO INDICE

C	6
S	40
M	7A

ESCALA: 1:1000

HOJA N: 1 / 2

FECHA DE EMISION
28/09/2018

VERSION: 1

 GOBIERNO DE LA CIUDAD AUTONOMA DE BUENOS AIRES DIRECCION GENERAL DE REGISTROS DE OBRAS Y CATASTRO				FORMULARIO PLANO INDICE: ANEXO NORMATIVA Descripción: El Formulario contiene todas las normativas que se han dictado para la presente manzana.		C6 S40 M7A	
HOJA 2 de 2							
NORMATIVA	NÚMERO	BOLETÍN	FECHA	DESCRIPCION	ACLARACIONES	ESTADO	
Ordenanza	35161	16009	1979	CENTENERA hoy DEL BARCO CENTENERA			
Ley	1864	2365	2006	Línea particularizada sobre la calle Del Barco Centenera de José Bonifacio a Asamblea.			

Nota: El Formulario contiene todas las normativas que se han dictado para la presente manzana. El casillero NORMATIVA si se trata de una Ordenanza, Decreto, Nota, etc. El casillero NÚMERO indica el numero de normativa correspondiente si existiera. El casillero BOLETIN indica el numero de boletín en el que se publicó si fuese publicada. El casillero FECHA indica el año en que se publicó o dictó. El casillero DESCRIPCION reproduce el texto principal de la Normativa dictada. El casillero ACLARACIONES contiene más información y observaciones.