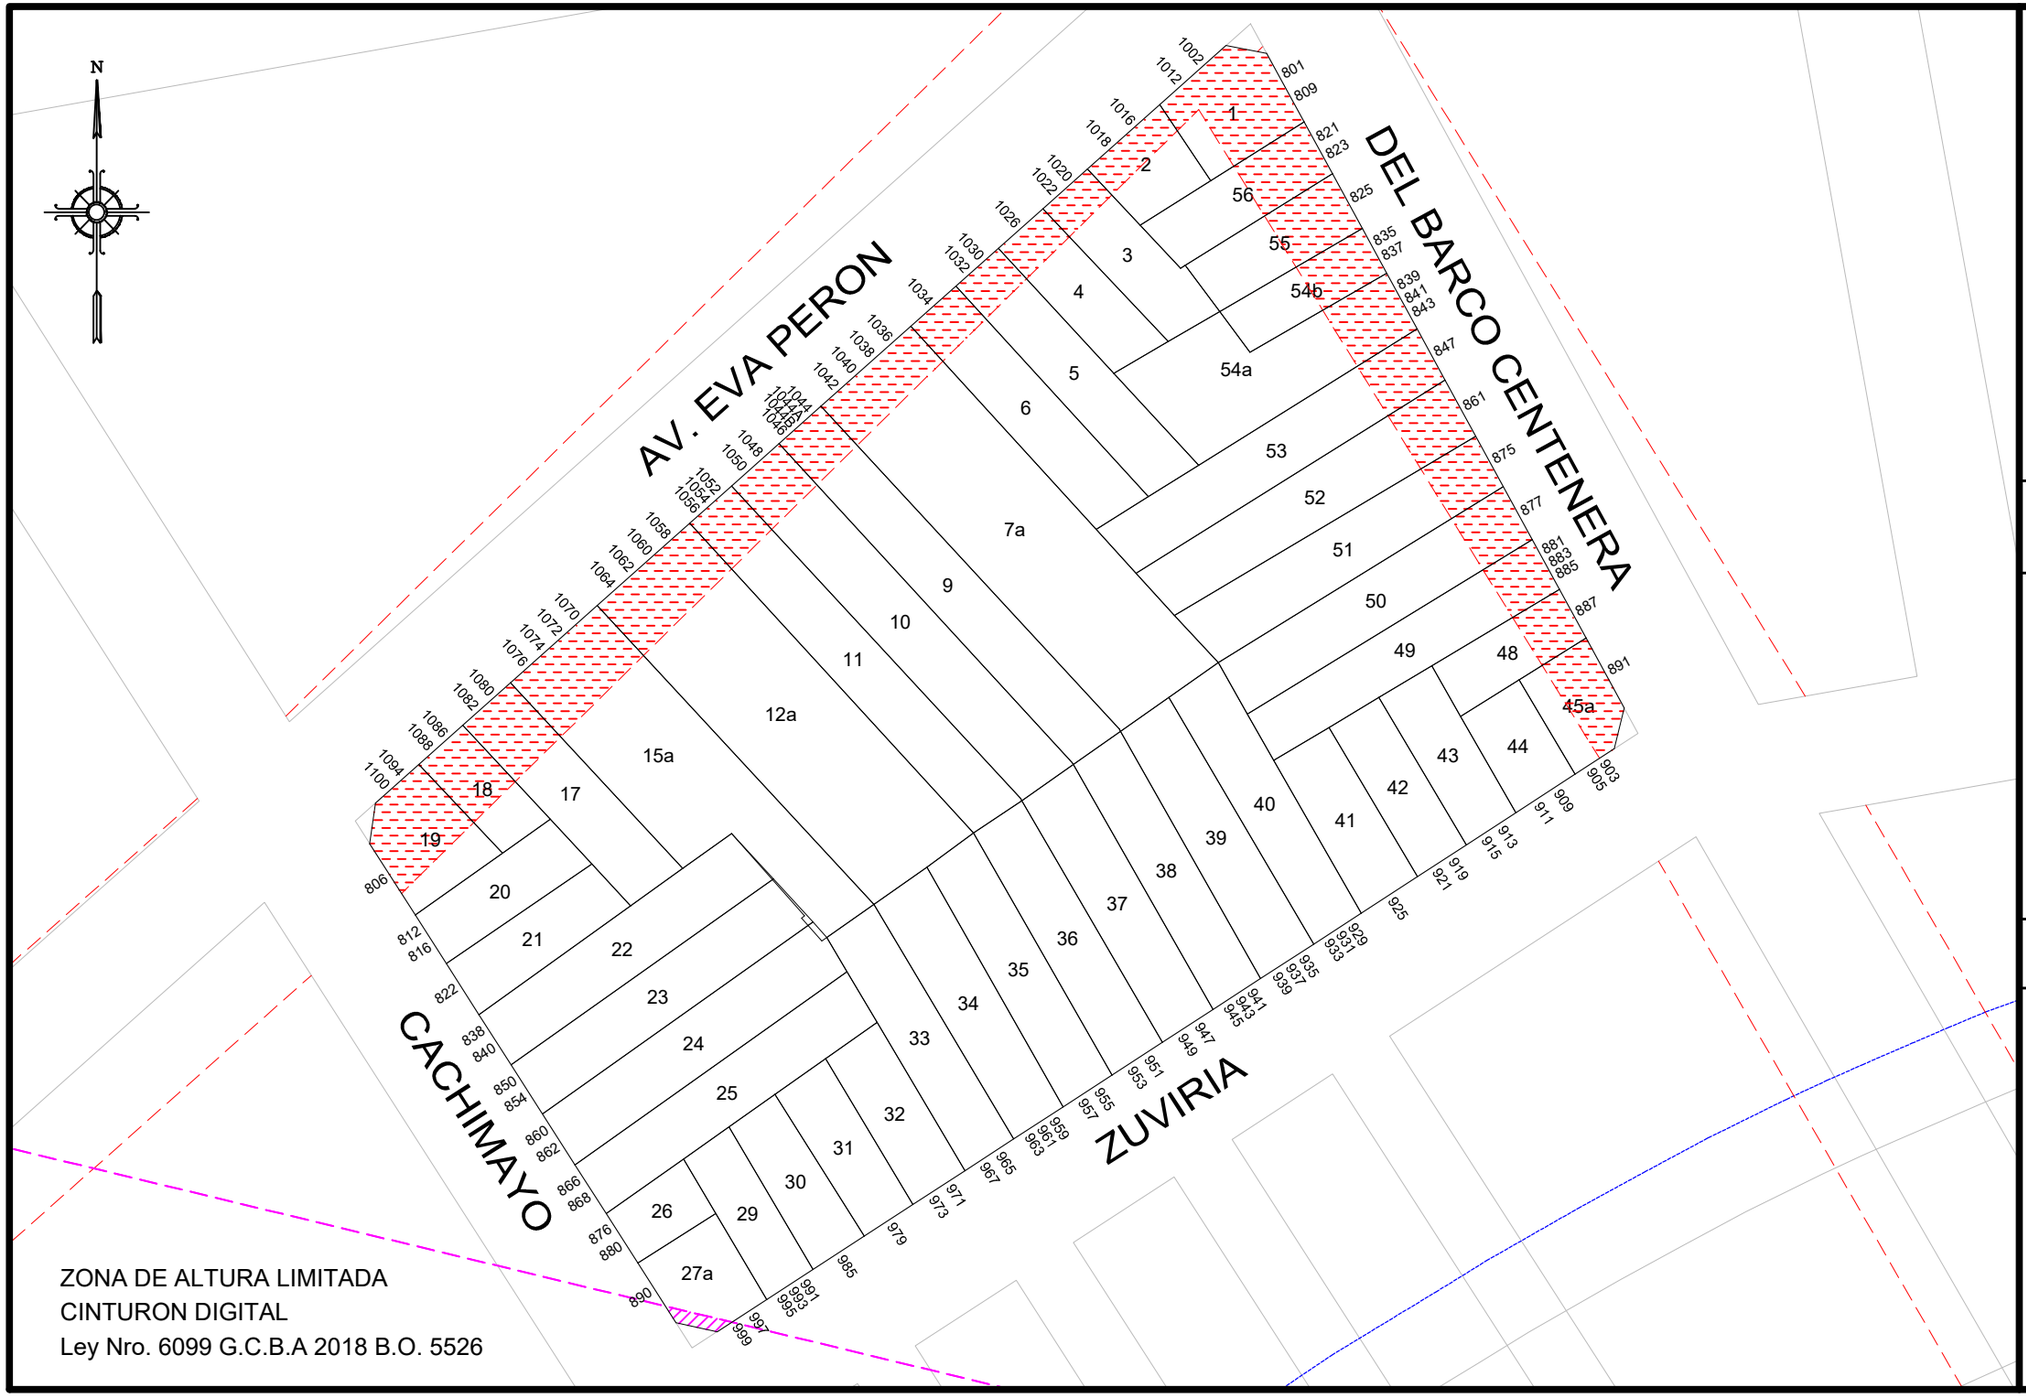

GOBIERNO DE LA CIUDAD AUTONOMA DE BUENOS AIRES
DIRECCION GENERAL DE REGISTRO DE OBRAS Y CATASTRO

PLANO INDICE

C 6
S 40
M 11

ESCALA: 1:1000

HOJA N: 1 / 2

FECHA DE EMISION
12/01/2023

VERSION: 3

GOBIERNO DE LA CIUDAD AUTONOMA DE BUENOS AIRES
DIRECCION GENERAL DE REGISTROS DE OBRAS Y CATASTRO

FORMULARIO PLANO INDICE: ANEXO NORMATIVA

Descripción: El Formulario contiene todas las normativas que se han dictado para la presente manzana.

C 6 | **S 40** | **M 11**

NORMATIVA	NÚMERO	BOLETíN	FECHA	DESCRIPCION	ACLARACIONES	ESTADO
Decreto	19324		1950	Proyecto de ensanche de la Av. del Trabajo.	Expediente 217240-T-1948	
Ordenanza	23475	13265	1968	Prioridad 1 al decreto 19324-1950.		
Ordenanza	33739	15597	1977	Derógase el ensanche y/o la apertura de la Av. del Trabajo de Centenera a Varela.		
Ordenanza	35161	16099	1979	"Centenera", hoy "Del Barco Centenera".		
Ordenanza	39163	17070	13-07-1983	Manzana con Restricción a la altura de construcción por Cinturón Digital y sus Corredores Radioeléctricos.		
Ordenanza	44095	18717	1989	Línea particularizada sobre la calle Del Barco Centenera de José Bonifacio a Asamblea.		
Ordenanza	44095	18717	1989	Línea particularizada sobre la Av. del trabajo de Varela a Centenera.		
Ordenanza	45667	19207	1991	Denomínase "Eva Perón" a la actual Av. del Trabajo en toda su extensión.		
Ley	6099	5526	2018	Línea particularizada sobre Av. Eva Peron de Del Barco Centenera a Av. Varela por incorporacion de la Ord.N° 44095 al CUR.		

Nota: El Formulario contiene todas las normativas que se han dictado para la presente manzana. El casillero NORMATIVA si se trata de una Ordenanza, Decreto, Nota, etc. El casillero NÚMERO indica el numero de normativa correspondiente si existiera. El casillero BOLETIN indica el numero de boletín en el que se publicó si fuese publicada. El casillero FECHA indica el año en que se publicó o dictó. El casillero DESCRIPCION reproduce el texto principal de la Normativa dictada. El casillero ACLARACIONES contiene más información y observaciones.

jueves, 12 de enero de 2023 13:03:58

GOBIERNO DE LA CIUDAD AUTONOMA DE BUENOS AIRES
DIRECCION GENERAL DE REGISTROS DE OBRAS Y CATASTRO

FORMULARIO PLANO INDICE: ANEXO NORMATIVA

Descripción: El Formulario contiene todas las normativas que se han dictado para la presente manzana.

C	6	S	40
		M	11

NORMATIVA	NÚMERO	BOLETíN	FECHA	DESCRIPCION	ACLARACIONES	ESTADO
Ley	6099	5526	2018	Línea particularizada sobre Del Barco Centenera de José Bonefacio a Av. Asamblea por incorporacion de la Ord.N° 44095 al CUR.		

Nota: El Formulario contiene todas las normativas que se han dictado para la presente manzana. El casillero NORMATIVA si se trata de una Ordenanza, Decreto, Nota, etc. El casillero NÚMERO indica el numero de normativa correspondiente si existiera. El casillero BOLETIN indica el numero de boletín en el que se publicó si fuese publicada. El casillero FECHA indica el año en que se publicó o dictó. El casillero DESCRIPCION reproduce el texto principal de la Normativa dictada. El casillero ACLARACIONES contiene más información y observaciones.

jueves, 12 de enero de 2023 13:03:59