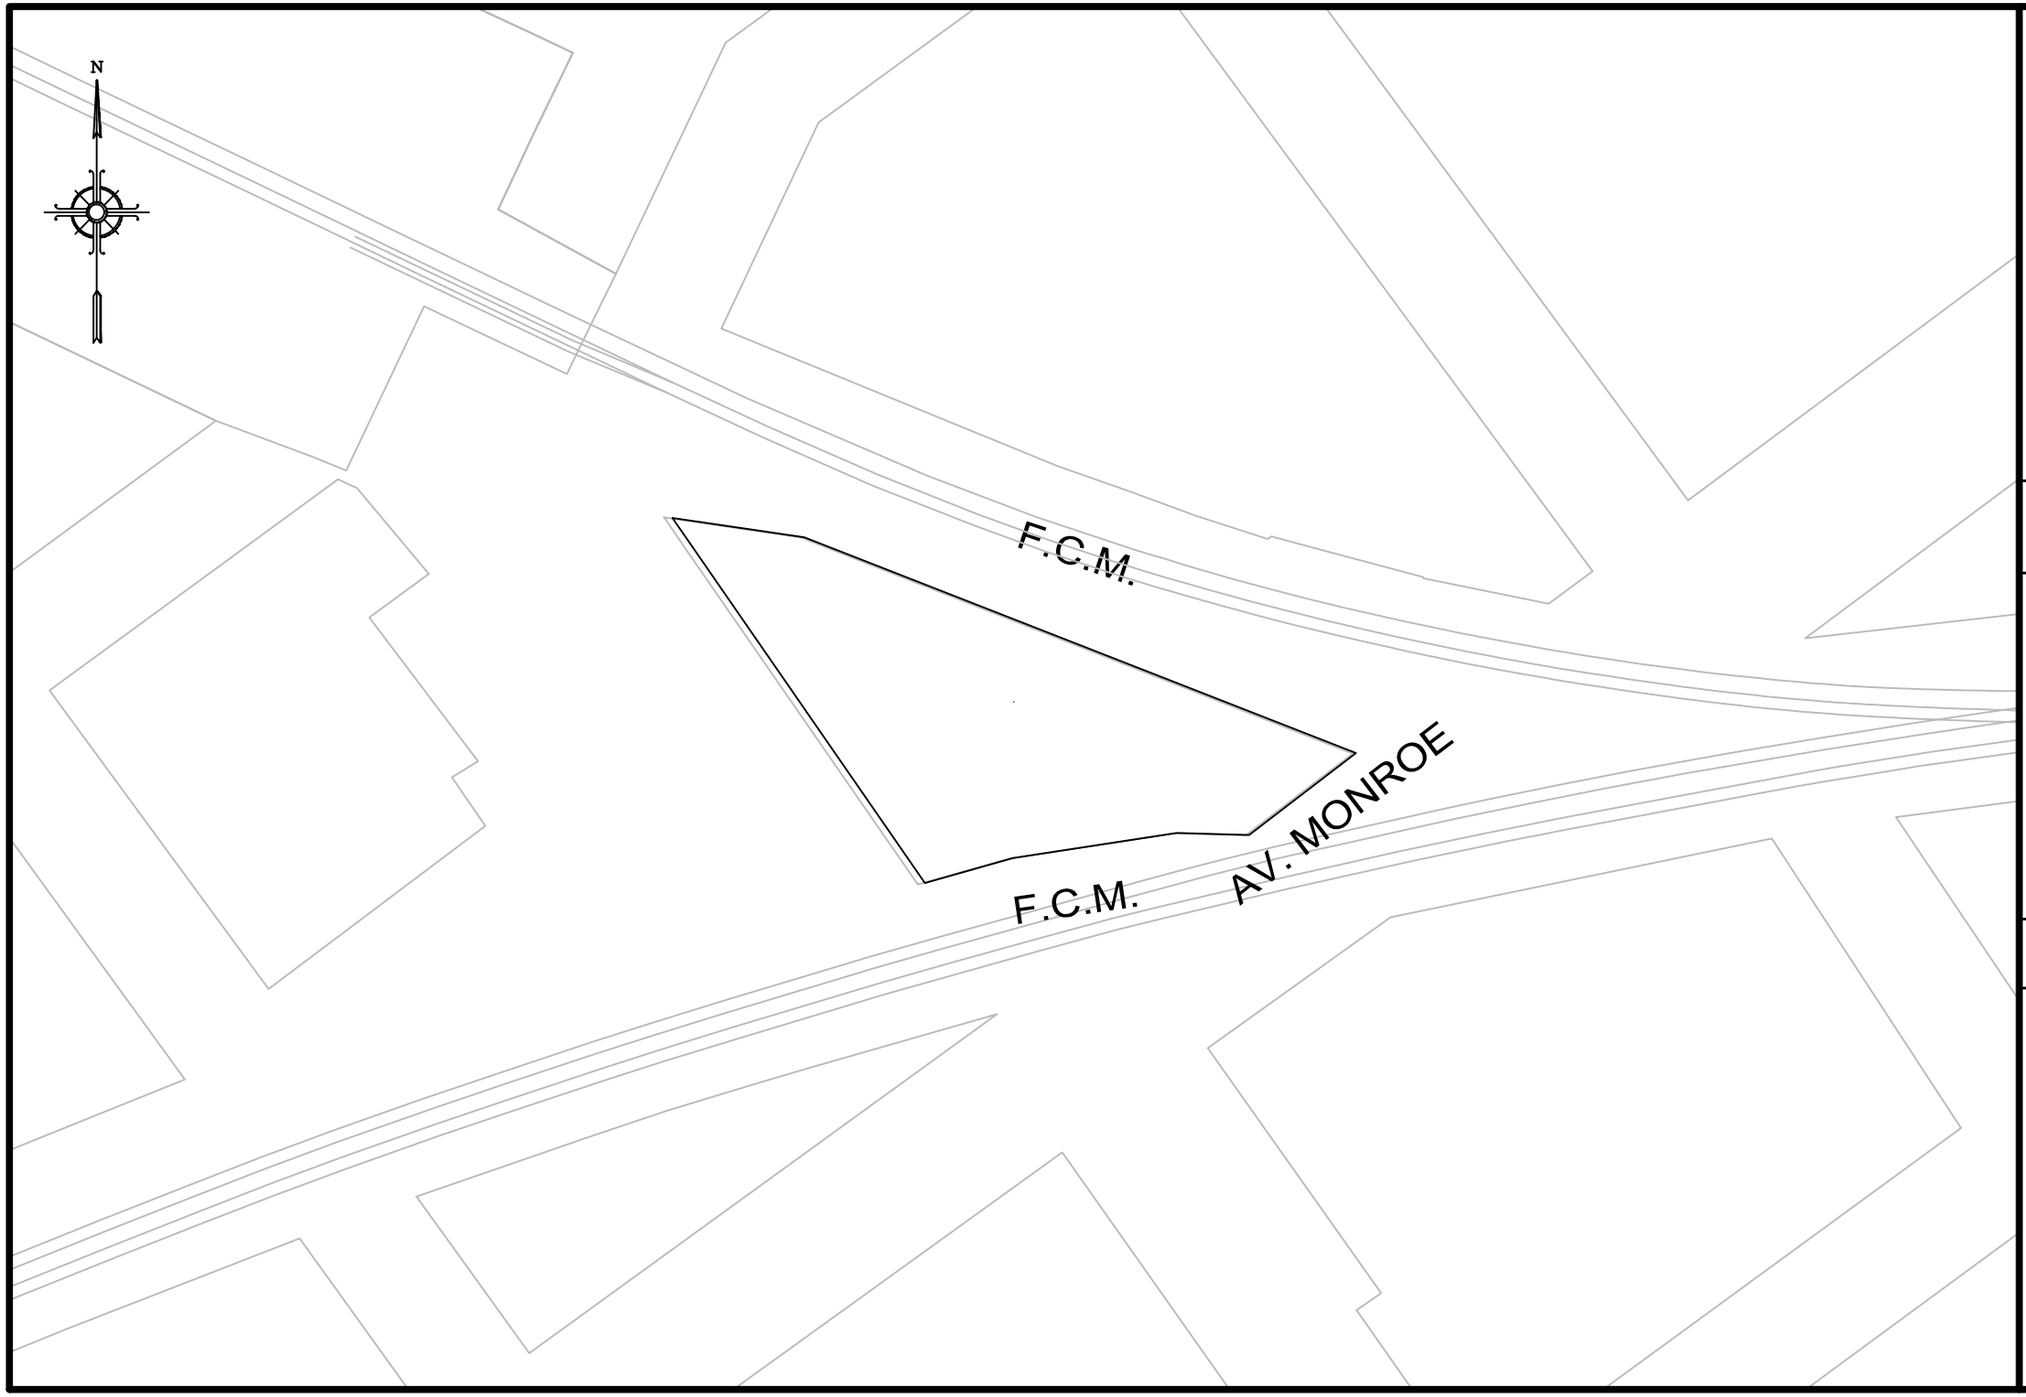

GOBIERNO DE LA CIUDAD AUTONOMA DE BUENOS AIRES

DIRECCION GENERAL DE REGISTRO DE OBRAS Y CATASTRO

PLANO INDICE

C	16
S	41
M	1B

ESCALA: 1:1000

HOJA N: 1 / 3

FECHA DE EMISION
13/09/2018

VERSION: 1

GOBIERNO DE LA CIUDAD AUTONOMA DE BUENOS AIRES
DIRECCION GENERAL DE REGISTROS DE OBRAS Y CATASTRO

FORMULARIO PLANO INDICE: ANEXO NORMATIVA

Descripción: El Formulario contiene todas las normativas que se han dictado para la presente manzana.

C 16 | **S 41** | **M 1B**

NORMATIVA	NÚMERO	BOLETíN	FECHA	DESCRIPCION	ACLARACIONES	ESTADO
Decreto	-		26-10-1909	Afectación por la apertura de la Av. Forest. Plano 2709		
Expediente	117218		1961	Denomínase FRANKLIN D. ROOSEVELT a la actual calle GUANACACHE.	H.C.D./Ordenanza-18105-1961/Decreto 18827-1961.	
Ordenanza	18509		1961	Denomínase "Dr. Rómulo S. Naón" a la actual Av. Forest desde la calle Pampa hasta su terminación.	Decreto 725-1962, expediente 149163-HCD-1961	
Decreto	3006		1963	Derógase la ordenanza 18509-1961 restituyéndose la nomenclatura de la Av. Forest al tramo de dicha arteria desde la calle Pampa hasta su terminación.	Ordenanza	
Ordenanza	18862	12263	1963	Restitúyese el nombre de Av. Dr. Rómulo S. Naón a la Av. Forest.		
Ordenanza	23475	13265	1968	Prioridad 3 al decreto del 26-10-1909.		

Nota: El Formulario contiene todas las normativas que se han dictado para la presente manzana. El casillero NORMATIVA si se trata de una Ordenanza, Decreto, Nota, etc. El casillero NÚMERO indica el numero de normativa correspondiente si existiera. El casillero BOLETIN indica el numero de boletín en el que se publicó si fuese publicada. El casillero FECHA indica el año en que se publicó o dictó. El casillero DESCRIPCION reproduce el texto principal de la Normativa dictada. El casillero ACLARACIONES contiene más información y observaciones.

jueves, 13 de septiembre de 2018 14:13:14

GOBIERNO DE LA CIUDAD AUTONOMA DE BUENOS AIRES
DIRECCION GENERAL DE REGISTROS DE OBRAS Y CATASTRO

FORMULARIO PLANO INDICE: ANEXO NORMATIVA

Descripción: El Formulario contiene todas las normativas que se han dictado para la presente manzana.

C 16 | **S 41** | **M 1B**

NORMATIVA	NÚMERO	BOLETíN	FECHA	DESCRIPCION	ACLARACIONES	ESTADO
Ordenanza	29905	14901	1974	Denomínase "Brigadier General Don Juan Manuel de Rosas" a la actual calle Monroe en toda su extensión.	Decreto 6663, expediente 101101-1974	Derogada por el Decreto/Ordenanza 1665-1976
Decreto - Ordenanza	1665	15257	1976	Derógase la ordenanza 29905-1974.		
Ordenanza	33366	15466	1977	Se anula la paertura de la Av. Dr. Rómulo S. Naón entre Av. Monroe y Dr. Pedro Rivera.		

Nota: El Formulario contiene todas las normativas que se han dictado para la presente manzana. El casillero NORMATIVA si se trata de una Ordenanza, Decreto, Nota, etc. El casillero NÚMERO indica el numero de normativa correspondiente si existiera. El casillero BOLETIN indica el numero de boletín en el que se publicó si fuese publicada. El casillero FECHA indica el año en que se publicó o dictó. El casillero DESCRIPCION reproduce el texto principal de la Normativa dictada. El casillero ACLARACIONES contiene más información y observaciones.

jueves, 13 de septiembre de 2018 14:13:15