
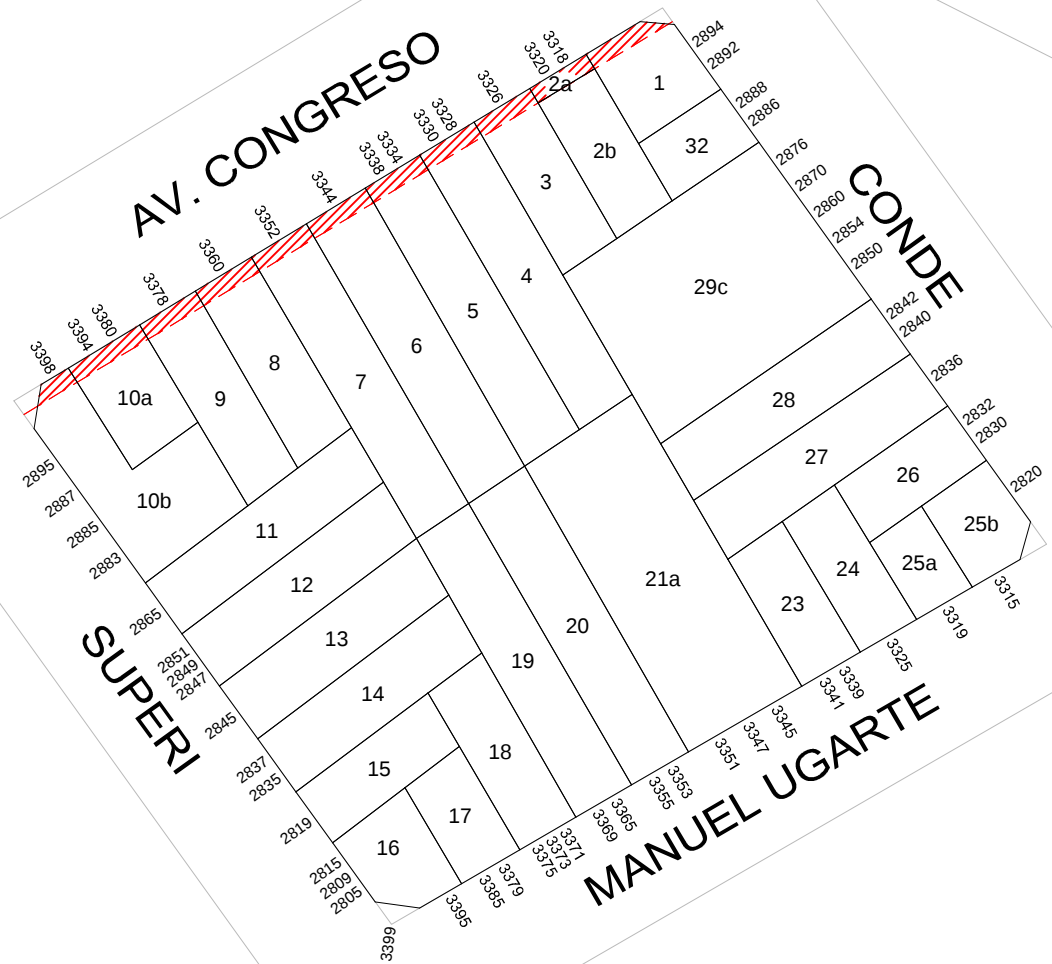


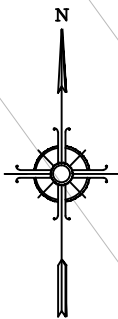

GOBIERNO DE LA CIUDAD
AUTONOMA DE BUENOS AIRES
DIRECCION GENERAL DE REGISTRO DE
OBRAS Y CATASTRO

PLANO INDICE

C 16
S 41
M 49

ESCALA: 1:1000

HOJA N: 1 / 2

FECHA DE EMISION
16/12/2025

VERSION: 6

 GOBIERNO DE LA CIUDAD AUTONOMA DE BUENOS AIRES DIRECCION GENERAL DE REGISTROS DE OBRAS Y CATASTRO				FORMULARIO PLANO INDICE: ANEXO NORMATIVA Descripción: El Formulario contiene todas las normativas que se han dictado para la presente manzana.		C16 S41 M49	HOJA 2 de 2
NORMATIVA	NÚMERO	BOLETÍN	FECHA	DESCRIPCION	ACLARACIONES	ESTADO	
Ordenanza	27919	14625	1973	Denomínase "Manuel Ugarte" a la actual calle Nahuel Huapi en el tramo comprendido desde su nacimiento hasta vías del F.N.G.B.M. (Estación Coghlan).			
Ordenanza	44095	18717	1989	Línea particularizada sobre la calle Congreso de Av. del Libertador a Donado.			
Ley	6099	5526	2018	Línea particularizada sobre la calle Av. Congreso de Donado a Av. Del Libertador por incorporacion de la Ord.N° 44095 al CUR.			

Nota: El Formulario contiene todas las normativas que se han dictado para la presente manzana. El casillero NORMATIVA si se trata de una Ordenanza, Decreto, Nota, etc. El casillero NÚMERO indica el numero de normativa correspondiente si existiera. El casillero BOLETIN indica el numero de boletín en el que se publicó si fuese publicada. El casillero FECHA indica el año en que se publicó o dictó. El casillero DESCRIPCION reproduce el texto principal de la Normativa dictada. El casillero ACLARACIONES contiene más información y observaciones.