



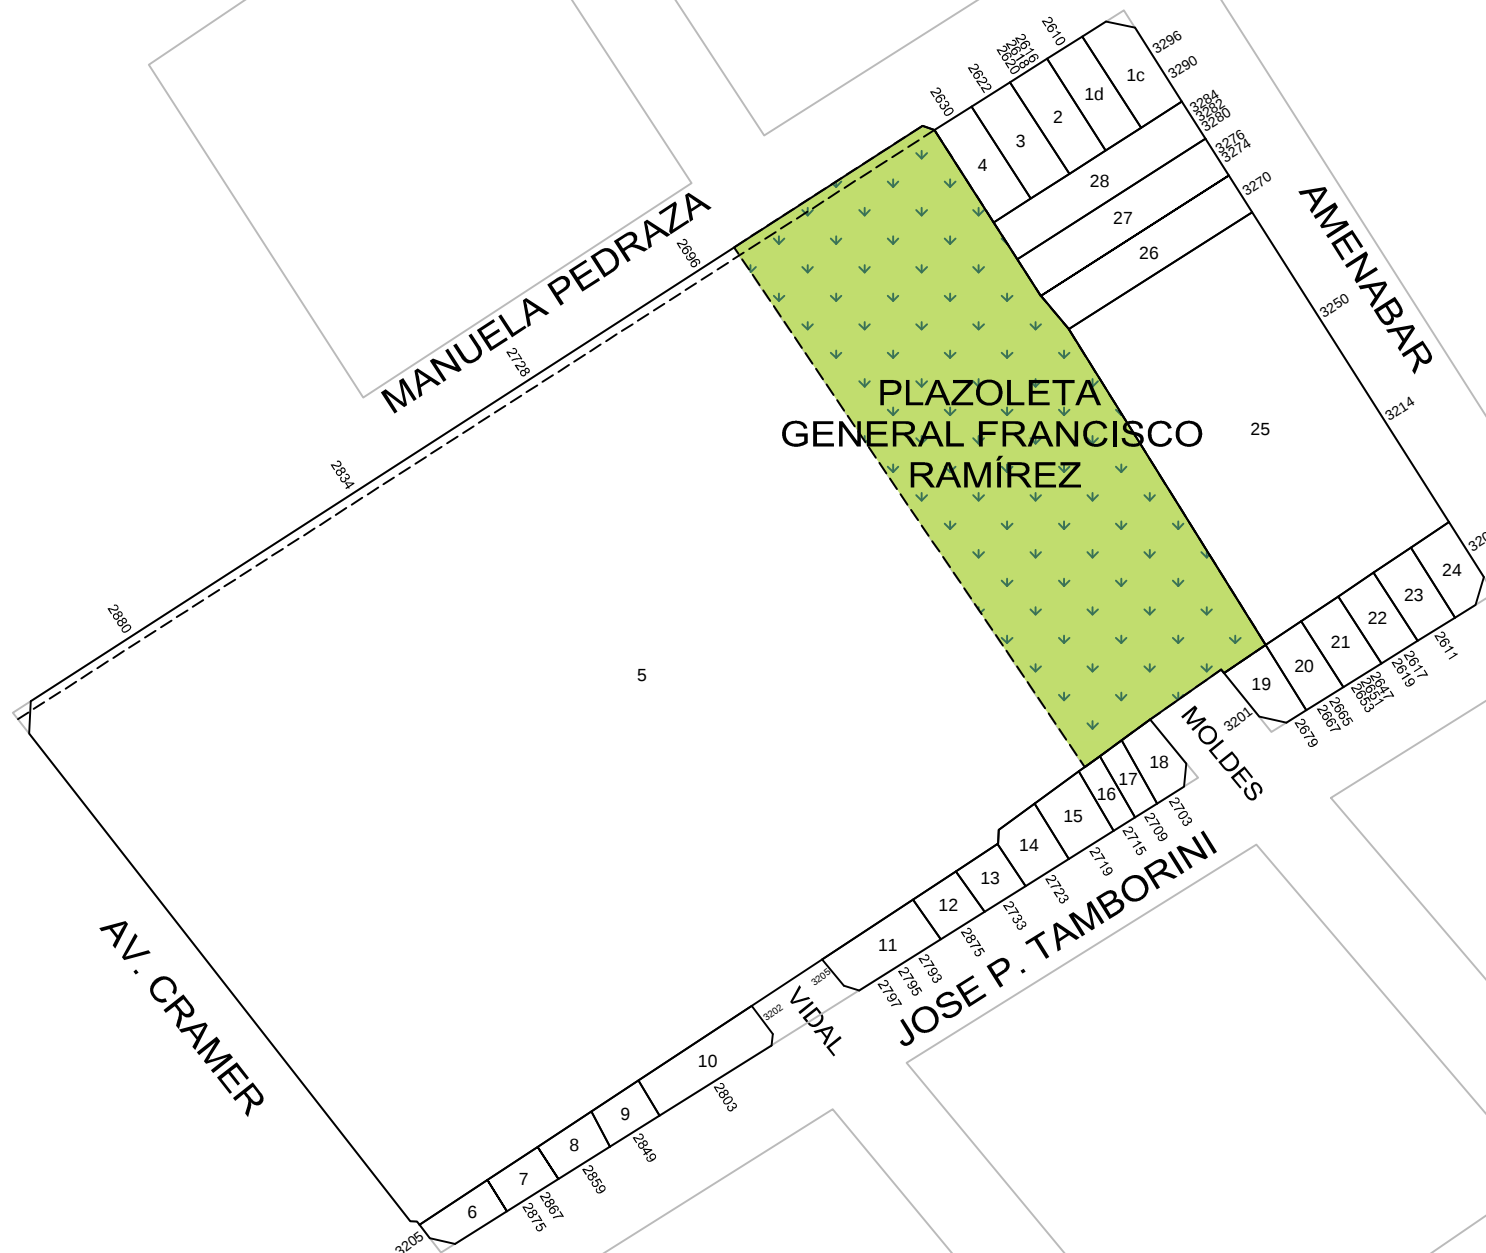
PLANO INDICE

C 16
S 41
M 115A

ESCALA: 1:1500

HOJA N: 1 / 2

FECHA DE EMISION
25/06/2024

VERSION: 2

MANZANA PENDIENTE DE RELEVAMIENTO

 GOBIERNO DE LA CIUDAD AUTONOMA DE BUENOS AIRES DIRECCION GENERAL DE REGISTROS DE OBRAS Y CATASTRO				FORMULARIO PLANO INDICE: ANEXO NORMATIVA Descripción: El Formulario contiene todas las normativas que se han dictado para la presente manzana.		C16 M115A	S41 M115A
HOJA 2 de 2							
NORMATIVA	NÚMERO	BOLETÍN	FECHA	DESCRIPCION	ACLARACIONES	ESTADO	
Ordenanza	28231	14652	1973	Denomínase "General Francisco ramírez" a los jardines que se extienden sobre la acera norte de la Avenida Sarmiento, desde la Av. Santa Fé hasta la calle Colombia.		Derogada por Ord. 43385-1988	
Ordenanza	43385	18490	1989	Denomínase "General Francisco ramírez" a la plazoleta delimitada por las calles Moldes, M. Pedraza y José P. Tamborini. Derógase la Ord. 28231.	Ord. 43385-1988	Vigente	

Nota: El Formulario contiene todas las normativas que se han dictado para la presente manzana. El casillero NORMATIVA si se trata de una Ordenanza, Decreto, Nota, etc. El casillero NÚMERO indica el numero de normativa correspondiente si existiera. El casillero BOLETÍN indica el numero de boletín en el que se publicó si fuese publicada. El casillero FECHA indica el año en que se publicó o dictó. El casillero DESCRIPCION reproduce el texto principal de la Normativa dictada. El casillero ACLARACIONES contiene más información y observaciones.