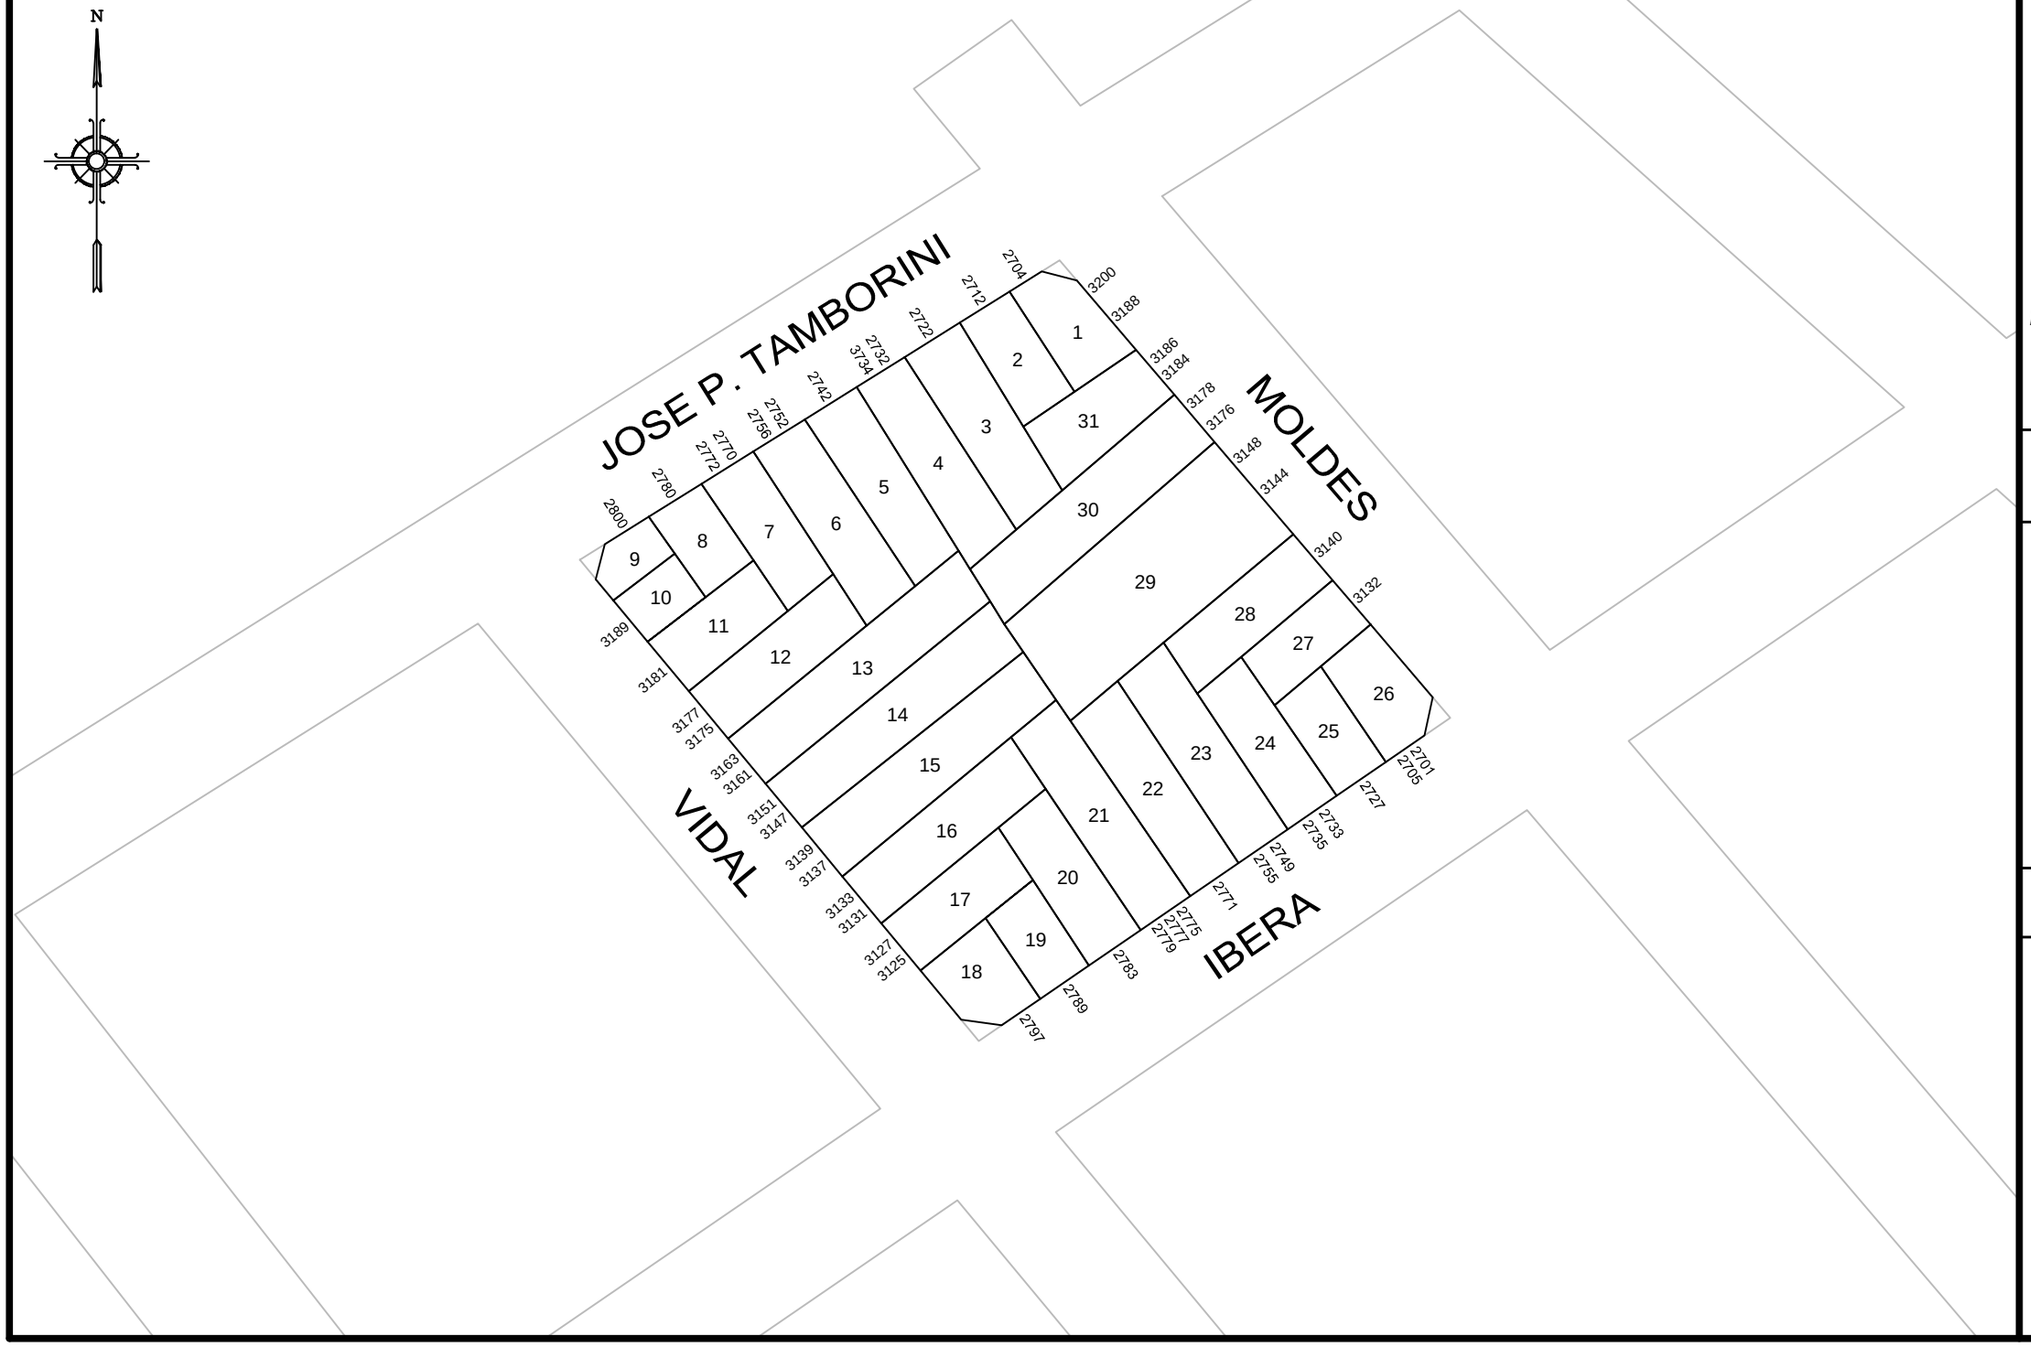

GOBIERNO DE LA CIUDAD AUTONOMA DE BUENOS AIRES

DIRECCION GENERAL DE REGISTRO DE OBRAS Y CATASTRO

PLANO INDICE

C 16

S 41

M 125

ESCALA: 1:1000

HOJA N: 1 / 3

FECHA DE EMISION
28/01/2015

VERSION: 1

GOBIERNO DE LA CIUDAD AUTONOMA DE BUENOS AIRES
DIRECCION GENERAL DE REGISTROS DE OBRAS Y CATASTRO

FORMULARIO PLANO INDICE: ANEXO NORMATIVA

Descripción: El Formulario contiene todas las normativas que se han dictado para la presente manzana.

C 16 | **S 41** | **M 125**

NORMATIVA	NÚMERO	BOLETíN	FECHA	DESCRIPCION	ACLARACIONES	ESTADO
Ordenanza	18228		1961	Denomínase "José P. Tamborini" al tramo de la calle Guayra entre las avenidas De los constituyentes y Cabildo.	Decreto 373-1962, expediente 130421-HCD-1961	

Nota: El Formulario contiene todas las normativas que se han dictado para la presente manzana. El casillero NORMATIVA si se trata de una Ordenanza, Decreto, Nota, etc. El casillero NÚMERO indica el numero de normativa correspondiente si existiera. El casillero BOLETIN indica el numero de boletín en el que se publicó si fuese publicada. El casillero FECHA indica el año en que se publicó o dictó. El casillero DESCRIPCION reproduce el texto principal de la Normativa dictada. El casillero ACLARACIONES contiene más información y observaciones.

GOBIERNO DE LA CIUDAD AUTONOMA DE BUENOS AIRES
DIRECCION GENERAL DE REGISTROS DE OBRAS Y CATASTRO

FORMULARIO PLANO INDICE: ANEXO HISTORICO PARCELA

Descripción: El Formulario contiene todos los movimientos sobre las parcelas vigentes, originados por las diferentes actuaciones.

C 16 | **S 41** | **M 125**

HOJA 3 de 3

PARCELA FRACCION	ACTUACION				PLANO			PARTICULARIDADES	OBJETO DE LA ACTUACION	PARCELAS ORIGEN	FECHA ACTUALIZ.
	TIPO	NUMERO	SIGLAS	AÑO	TIPO	NUMERO	AÑO				
001	-	-	-	0	MH	1252	2008	NO	-	-	
004	-	-	-	0	MH	876	1996	NO	-	-	
007	NOTA	1/5435	DC	1968	MH	2306	1968	NO	LEY 13.512 - MODIFICACION	007	22/10/2014
007	NOTA	1/5435	DC	1968	MH	2306	1968	NO	LEY 13.512	007	22/10/2014
012	-	-	-	0	MH	174	1967	NO	-	-	
013	-	-	-	0	MH	1017	1990	NO	-	-	
016	CARPETA	1182	DGFOC	2008	MH	133	2008	NO	MENSURA PARTICULAR Y DIVISION REG.PROP.HORIZONTAL	016	
018	-	-	-	0	MH	280	2001	NO	-	-	
028	-	-	-	0	MH	1314	1983	NO	-	-	
029	-	-	-	0	MH	419	1990	NO	-	-	
029	-	-	-	0	MH	419	1990	NO	-	-	
031	-	-	-	0	MH	429	1968	NO	-	-	

Notas:El listado muestra todas las parcelas vigentesque han sido objeto de actualizaciones, para consultas los datos Historicos de las mismas debe utilizarse otro formulario.