


DIRECCION DE CATASTRO
ESCALA 1:1000

2

BESARES

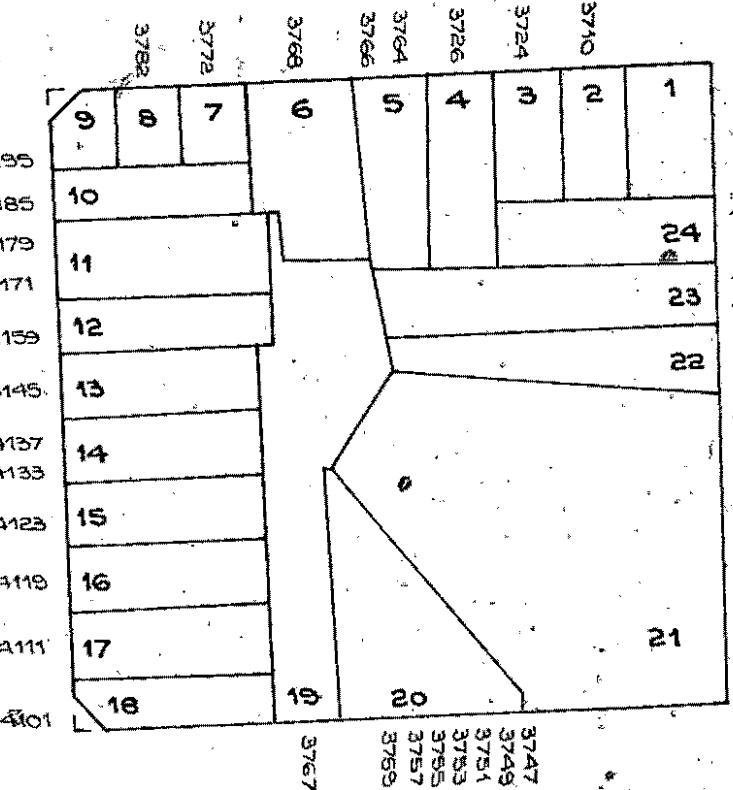

VILELA

Exp. 8124-78 - ORD. 34,182-78
Aprobase plano 1643-A-78 - C.P.U. que grafica LM, L.E.,
Part. de Av. Ruiz Huidobro de Holmberg a Melian de Av.
Ruiz Huidobro a Paroissien, quedando derogado el antiguo
trazado sobre el cauce de Arroyo Medrano.

PARCELARIA

S.43

C.16

M.21C

FECHA: 14-10-91

V.B.

CONSERVACION

1) Nota N° 6822. D.GEO.Y.C.
Unificación de las Manzanas
21A y 21B en Manzana 21C
C.D.P. 14-10-91

2) Exp. N° 1152079-2012
Mens. Part. de la Perc. 22
Plano M-121-2012

Z-2012-MS-Otay