


JARAMILLO AV. GARCIA DEL RIO

CIUDAD DE LA PAZ

AMENABAR

CRISOLOGO LARRALDE

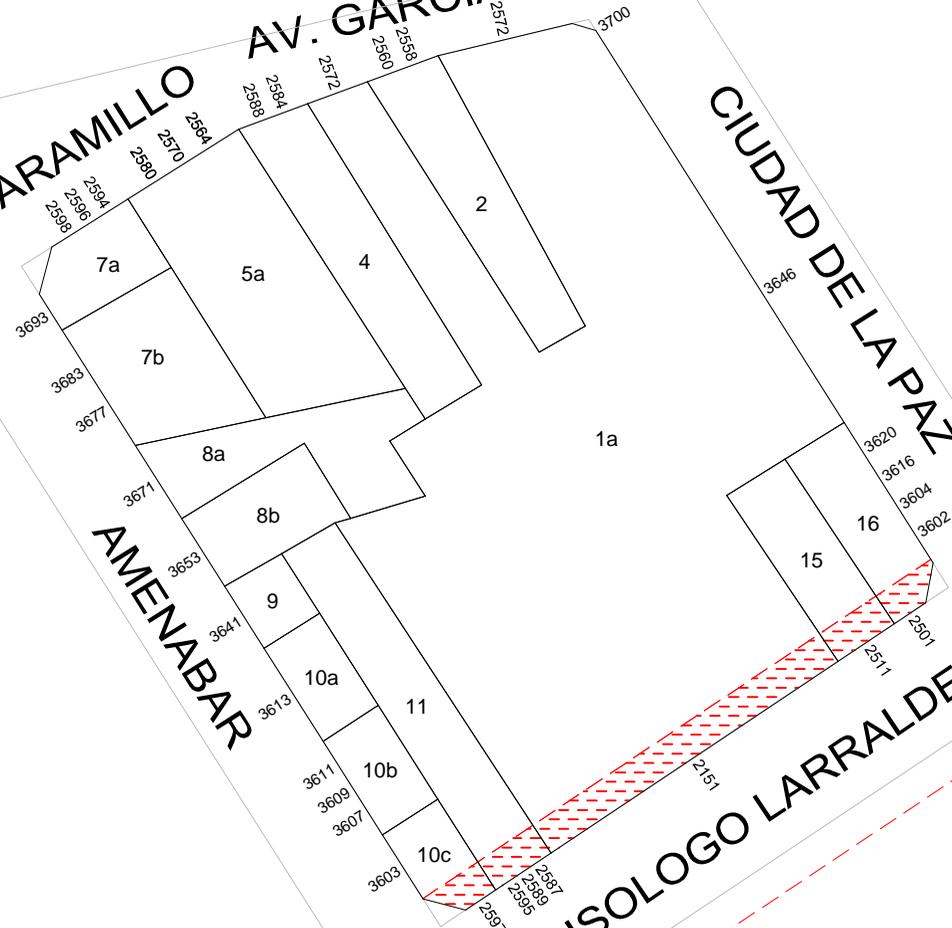

GOBIERNO DE LA CIUDAD
AUTONOMA DE BUENOS AIRES
DIRECCION GENERAL DE REGISTRO DE
OBRAS Y CATASTRO

PLANO INDICE

C 16
S 43
M 174

ESCALA: 1:1000

HOJA N: 1 / 2

FECHA DE EMISION
27/06/2025

VERSION: 2



**GOBIERNO DE LA CIUDAD
AUTONOMA DE BUENOS AIRES
DIRECCION GENERAL DE REGISTROS DE
OBRAS Y CATASTRO**

FORMULARIO PLANO INDICE: ANEXO NORMATIVA

Descripción: El Formulario contiene todas las normativas que se han dictado para la presente manzana.

C 16

S 43

M 174

HOJA 2 de 2

NORMATIVA	NÚMERO	BOLETÍN	FECHA	DESCRIPCION	ACLARACIONES	ESTADO
Ordenanza	29072		1974	Denomínase "Av. Parque García del Río" a la actual Av. García del Río y sus canteros centrales de AV. Cabildo a Pinto.	Decreto 3225-1974	
Ordenanza	33279	15433	1976	Derógase la ordenanza 29072 y se restituye el nombre de Av. García del Río al tramo de la Av. Cabildo a Pinto.		
Ordenanza	40481	17460	1985	Denomínase CRISÓLOGO LARRALDE a la actual calle REPUBLICUETAS.	Decreto 146-1985, expediente 00839-HCD-1985	
Ordenanza	44095	18717	1989	Línea particularizada sobre la calle Crisólogo Larralde de Av. Del Libertador a Av. Gral. Paz.		
Ley	6099	5526	2018	Línea particularizada sobre la calle Crisólogo Larralde de Av. Del Libertador a Av. General Paz por incorporación de la Ord.N° 44095 al CUR.		

Nota: El Formulario contiene todas las normativas que se han dictado para la presente manzana. El casillero NORMATIVA si se trata de una Ordenanza, Decreto, Nota, etc. El casillero NÚMERO indica el numero de normativa correspondiente si existiera. El casillero BOLETIN indica el numero de boletín en el que se publicó si fuese publicada. El casillero FECHA indica el año en que se publicó o dictó. El casillero DESCRIPCION reproduce el texto principal de la Normativa dictada. El casillero ACLARACIONES contiene más información y observaciones.