


1

CNEL ESTEBAN BONORINO

AV. RUESTRA

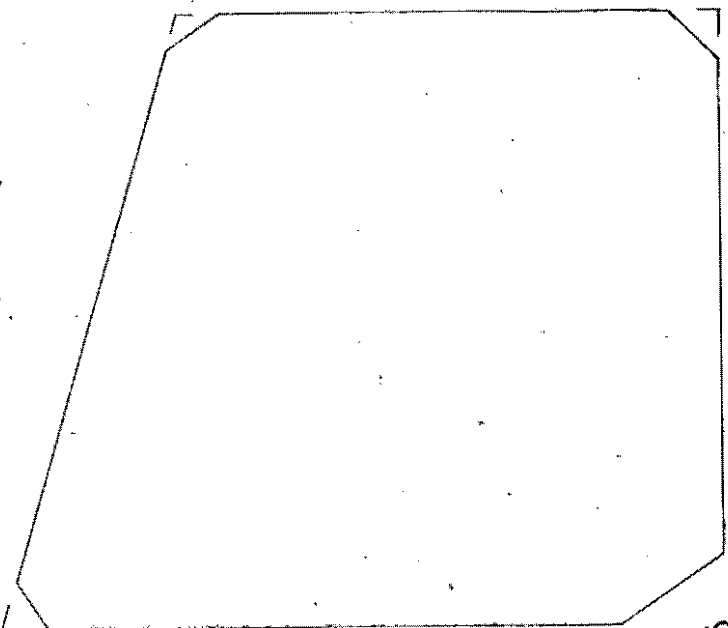

SIN NOMBRE OFICIAL

RIVERA INDARTE

AV. PERITO MORENO

DIRECCION DE
CATASTRO

NOMENCLATURA
CATASTRAL

C. 1

S 44

M 2^K

FECHA

VII-79

Vº Bº

CONSERVACION

1). Carb. n° 24265-DGFOYC/91
Nota n° 3778-22FOYC/91
Por modificaciones de límites de Secc.
125 Manz. 138 y 140. de la Secc. 46
pasan a la Secc. 44 como Manz. 186
y 187; manteniendo la posesión actual
nomenclatura.
Fracc. de la Manz. 2^H en Manz. 2^F
2^H, 2^L, 2^M, 2^N, 2^P, 2^Q, 2^R, 2^S, 2^T
y 2^U.
Plano M-75-51
S.G. VII-97.

ESCALA: 1:1500