


PRESIDENTE TORRES Y TENORIO

AV. RUESTRA

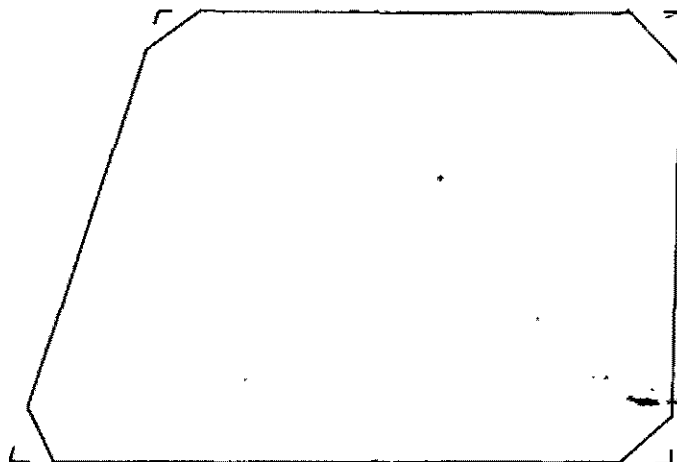

ANA MARIA JANER

MATANZA

CATASTRAL

C. 1

S 44

M 2 S

FECHA

V^a B^a

VIII-29

CONSERVACION

1) Carp. n° 24265-36 Foyc/91
Nota n° 3778-DG Foyc/91
Por modificación de límites de sec-
ción las Manz. 133 y 140 de la Secc. 46
pasen a la Secc. 44 como Manz. 186 y 187.
manteniendo los parcelas actual nombre
clatura.
Fraccionamiento de la Manz. 24 es man-
2F, 2J, 2K, 2L, 2M, 2N, 2P, 2Q, 2R,
2S, 2T y 2U.
Plano M-75-91
S.G. III-97

ESCALA: 1:1500