



GOBIERNO DE LA CIUDAD DE BUENOS AIRES

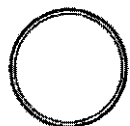

CORONEL ESTEBAN BONORINO

1921


1971

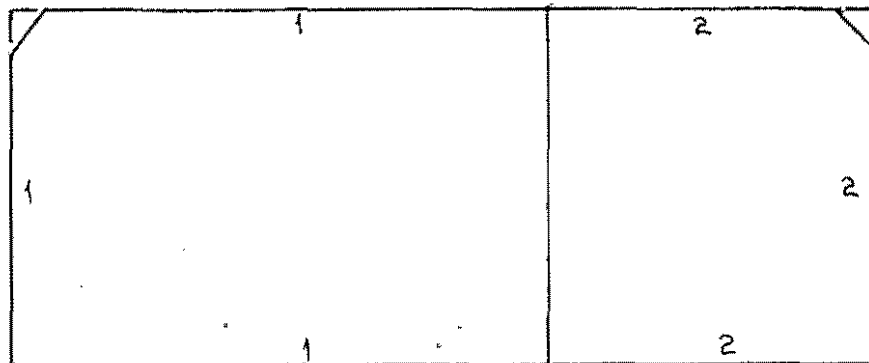

sin Nombre oficial

sin Nombre oficial

Sendero sin Nombre oficial

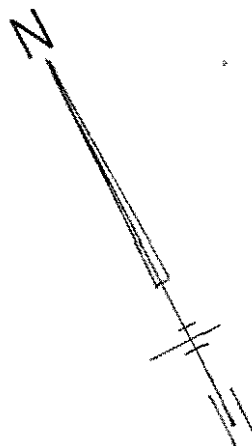

ESCALA 1:1000

DIRECCION DE
CATASTRO

NOMENCLATURA
CATASTRAL

C. 1

S. 44

M. 3^W

FECHA.....

Vº.Bº.....

CONSERVACION

1) Carp. 1873 - DGFOYC/2001
Fraccionamiento con
cesión de calles de La
Manz. 3^W en Manz. 3^W;
3^T, 3^V, 3^U y 3^W

Fraccionamiento de la
Manz. 3^W en Parc. 132.
Plano M-126-2001
S.G.VI-2005.